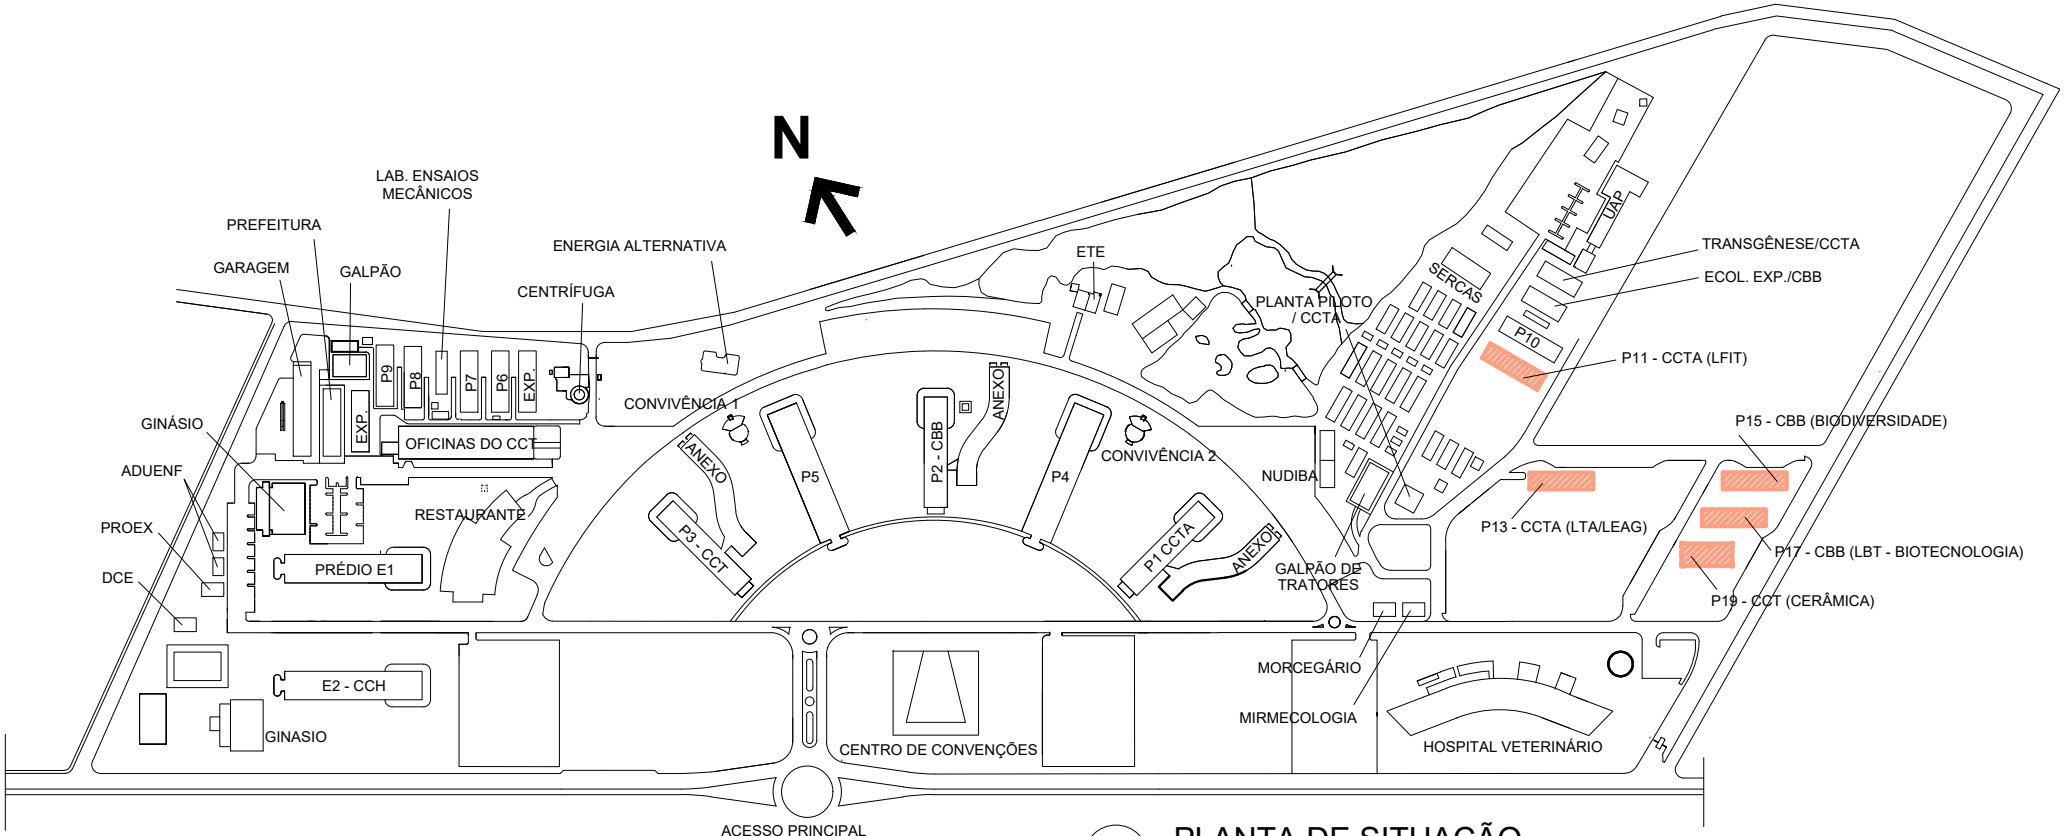

PLANTA DE SITUAÇÃO

SEM ESCALA

LEGENDA:

PRÉDIOS INACABADOS

GPENG - GERÊNCIA DE PROJETOS DE ENGENHARIA / PREFEITURA DA UENF		LOCALIZAÇÃO: Uenf - Campus	
PLANTA GERAL DO CAMPUS	TÍTULO: Planta de situação	ESCALA: S/ESCALA	DATA: Outubro/2023
	DESENHISTA: Eduardo Braga / PROJETO: Engº Gabriel Smiderle	DOC. ORIGEM: Planta situacao Geral 2 (A4).dwg	Nº DESENHO/FOLHA: _