



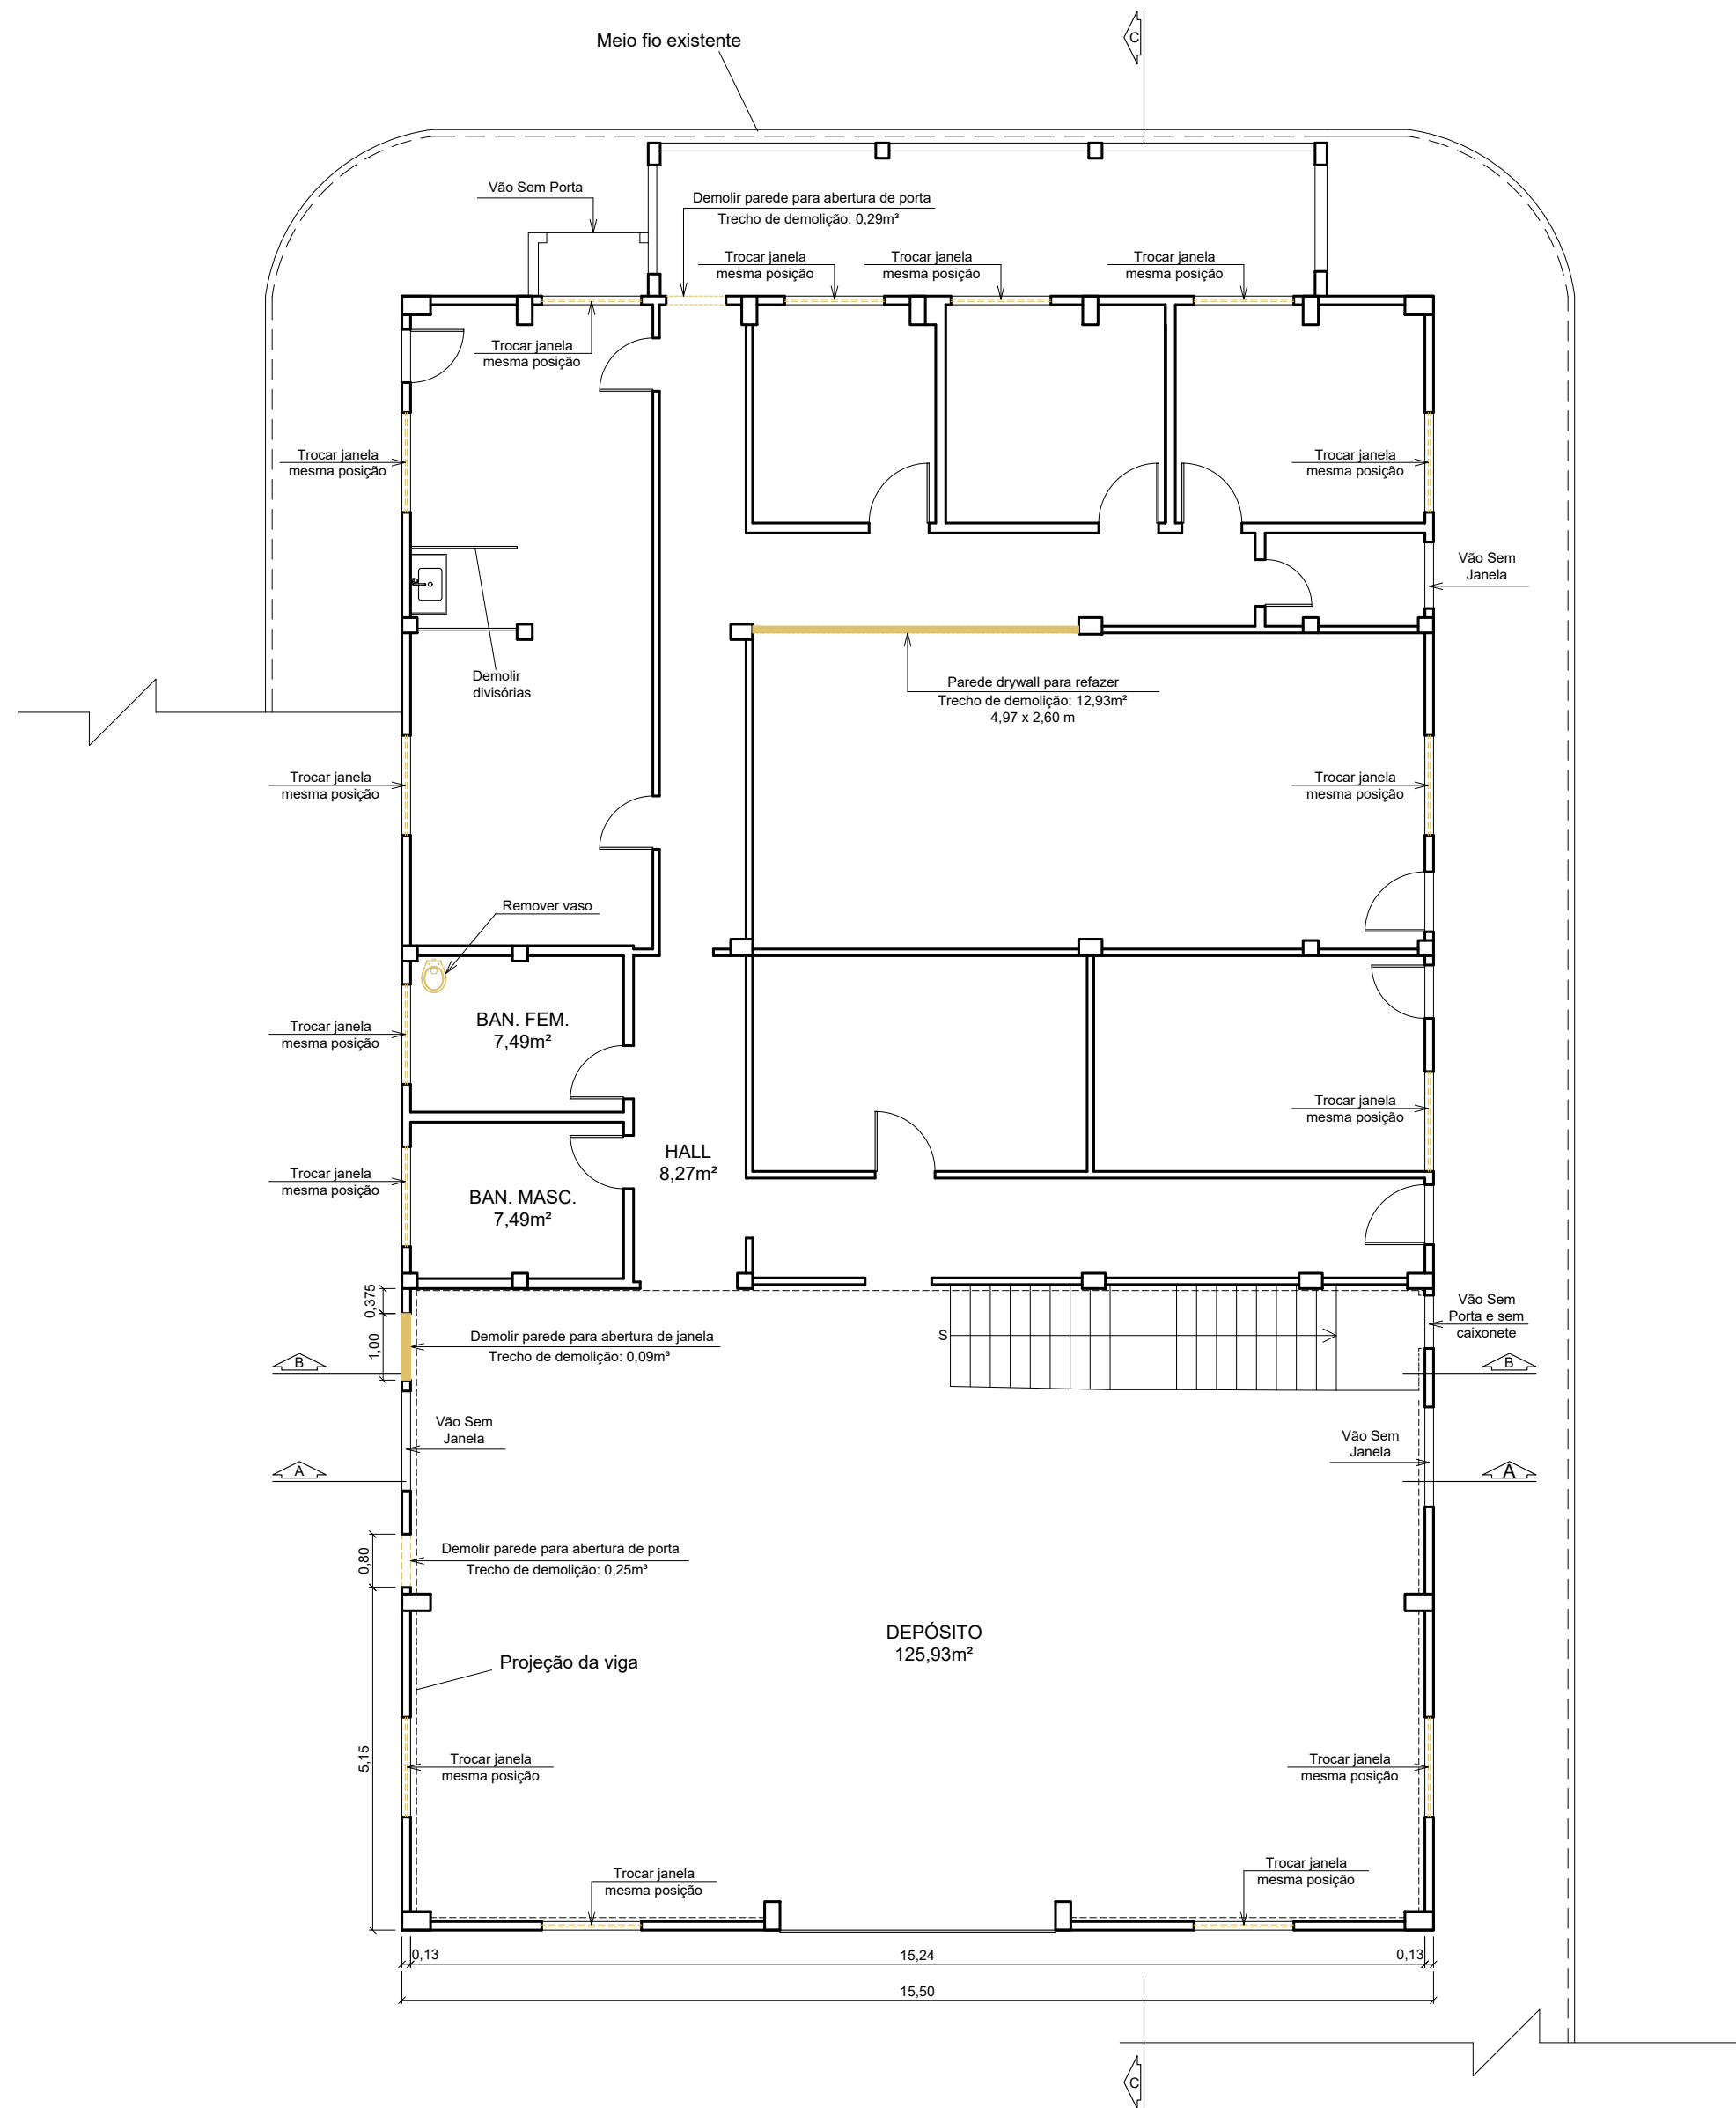

PLANTA BAIXA - PAV. TÉRREO - DEMOLIÇÃO
ESC. 1:100

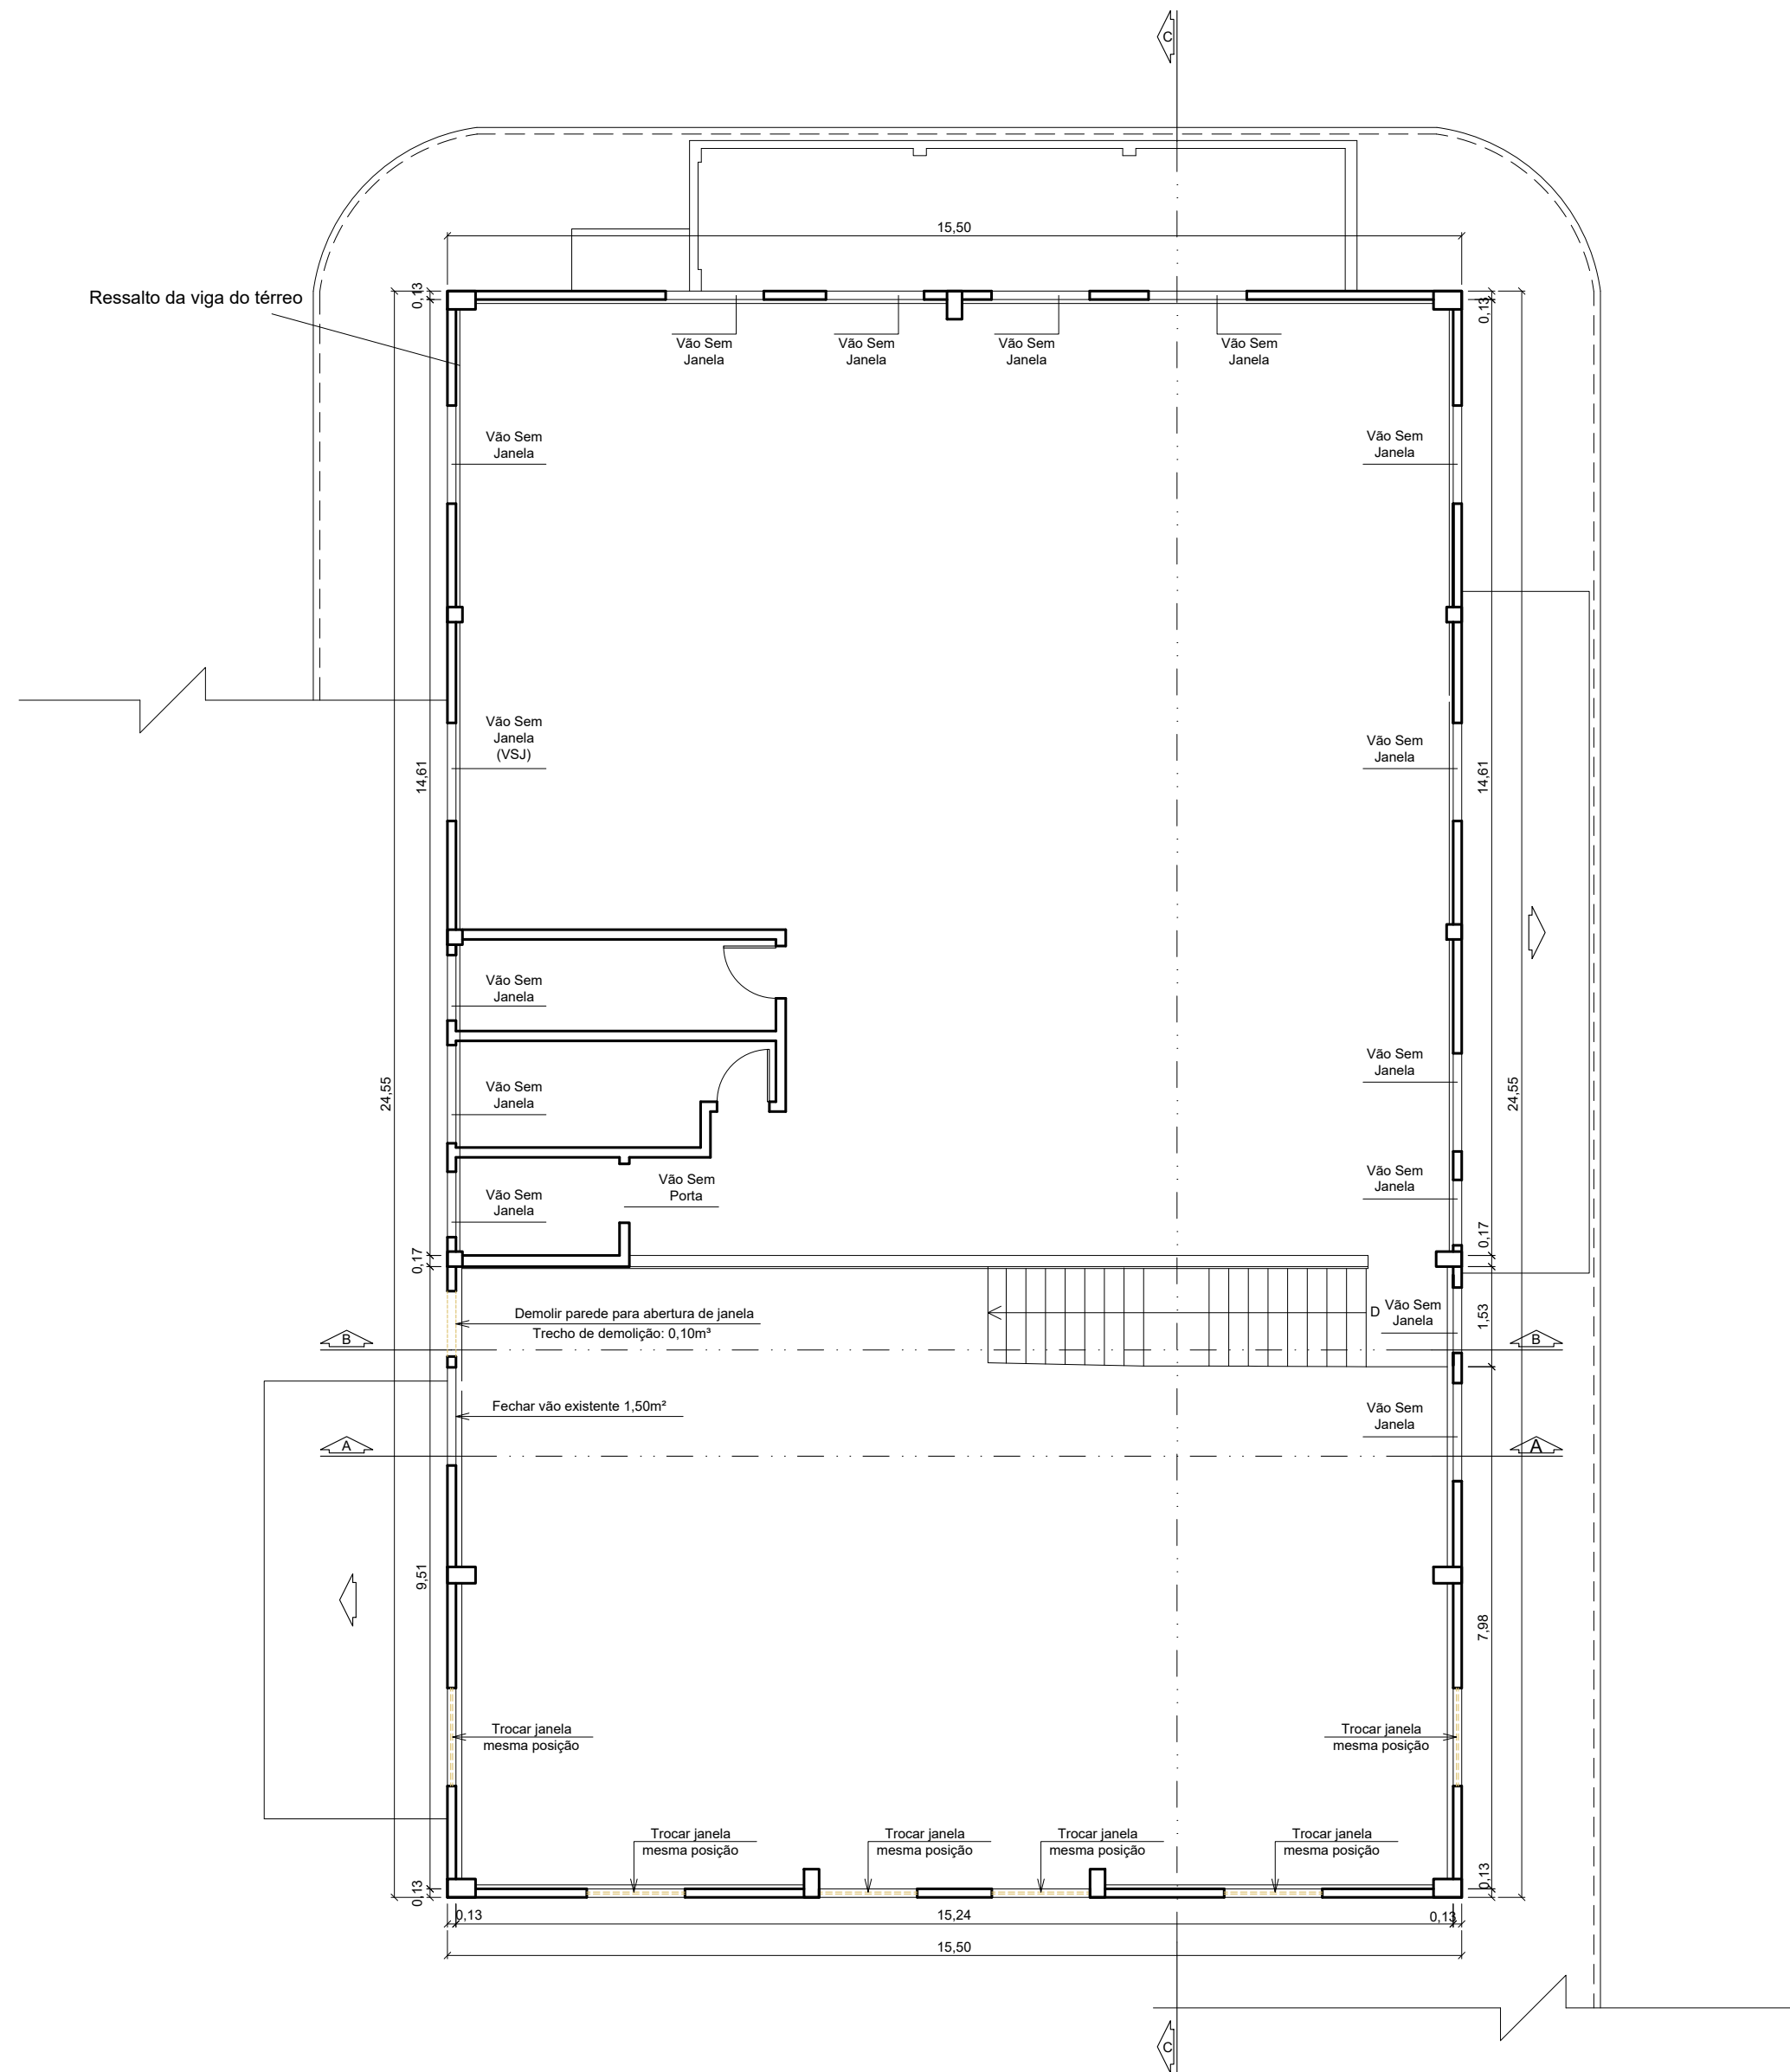


PLANTA BAIXA - 1º PAVIMENTO - DEMOLIÇÃO
ESC. 1:100




- CONVENÇÃO:
- Paredes a serem demolidas
 - Paredes existentes
 - Paredes de Alvenaria a serem construídas
 - Paredes de drywall a serem construídas
 - Paredes de Alvenaria existentes sem acabamento para concluir
 - Paredes de drywall existentes sem acabamento para concluir
 - Esquadrias existentes
 - Esquadrias novas a serem colocadas
 - Esquadrias existentes sem acabamento para concluir
 - Equipamentos novos a serem instalados


- NOTAS:
- Autoclave: medida máxima (L x A x P) 35,5 x 35,3 x 51 cm (medidas do projeto);
 - Cadeira do dentista: medida máxima de 0,66 x 1,90 m (medidas do projeto);
 - Maca: medida máxima 0,65 x 1,80 m (medidas do projeto);
 - Cuba do Consultório odontológico: cuba redonda inox de 30 cm;
 - Bancadas de granito andorinha (Banheiros/Refatório/Consultórios) de 3cm de espessura, h= 90cm (exceto as bancadas para uso de PNE, conforme desenho);
 - Torneiras de acionamento por alavancas nos banheiros para uso de PNE e nos consultórios médico, odontológico e enfermaria;
 - Pintura nas paredes e tetos da área de atendimento de saúde (consultórios, enfermaria, corredores) com tinta acrílica lavável na cor branca;
 - Plataforma elevatória para 1 cadeirante e 1 acompanhante, instalação em alvenaria, Monte ou similar;
 - Executar o piso tipo Korodur ou similar nos locais: Primeiro pavimento todo, Escada, Refeitório, Circulação de acesso ao primeiro pav., Circulação de acesso pav. térreo, DML (os 2), Banheiro de PNE no pav. térreo;
 - As paredes dos banheiros deverão ser revestidas por azulejo branco. Os banheiros do pavimento térreo que serão modificados, o revestimento deverá ser complementado onde se fizer necessário;
 - A parede do Refeitório atrás da bancada deverá ser revestida por azulejo branco até a altura de 1,40m;
 - Frontispício acima da bancada das pias, de 15cm de altura;
 - PR: Pilar de referência para projeto de estrutura;
 - Corrimão da escada de tubo de aço inox escovado, de acordo com ABNT NBR 9050;
 - Levantamento do prédio feito pelos técnicos de edificações, Eduardo Braga e Jean Sardinha;
 - Colas em metros;
 - Todas as paredes de alvenaria medem 0,15m de espessura;
 - Todas as paredes de drywall medem 0,10m de espessura;
 - Instalar 10 unidades de cabides nos banheiros;
 - Conferir medidas no local;
 - Na existência de dúvidas procurar fiscal da GPENG.

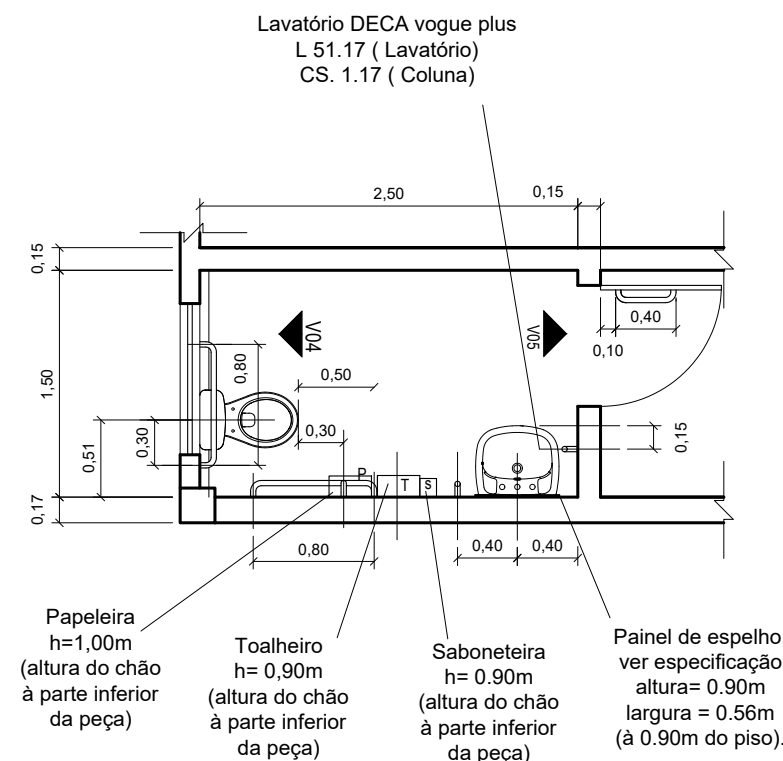


DETALHE C / B PNE / P BAIXA
esc 1:50

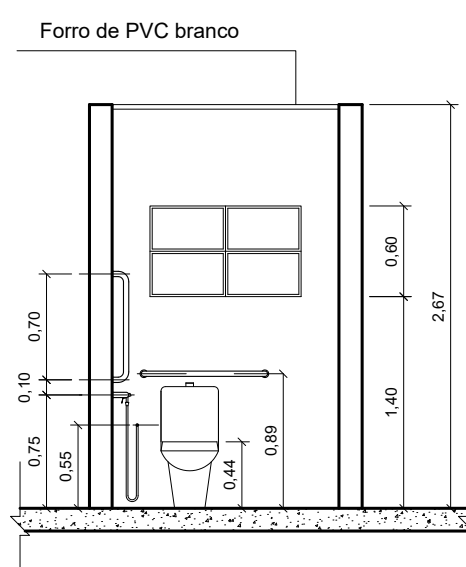

DETALHE C / B PNE / VISTA 04
esc 1:50

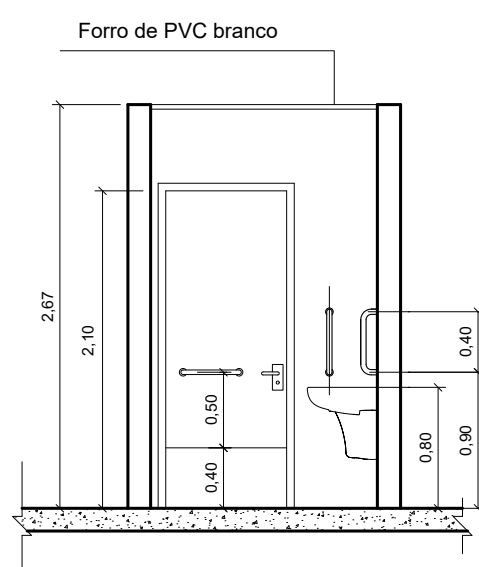

DETALHE C / B PNE / VISTA 05
esc 1:50

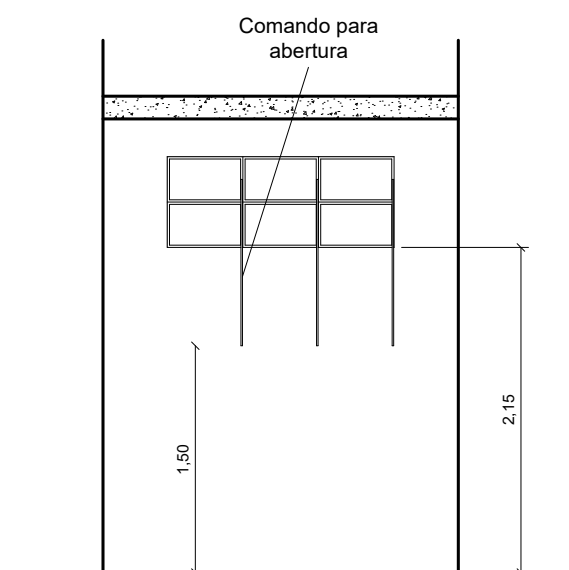


DETALHE E / Bâsculas com peitoril de 2,15m
esc 1:50




VISTA 01
esc 1:50

PEÇA	QUANTIDADE	UNIDADE
1	0,1	7
2	0,13	7
3	0,15	7
4	0,2	7
5	0,25	7
6	0,4	7
7	0,8	7
8	0,2	8
11	0,05	10
12	0,4	10
150	0,05	150
152	0,4	150
43	0,2	43
252	0,05	252

0	EMISSÃO INICIAL	04/11/2025	MÔNICA MONTEIRO	GABRIEL SMIRIOELLE
REV.	DESCRIÇÃO	DATA	POR	APROV.
GPENG - GERÊNCIA DE PROJETOS DE ENGENHARIA / PREFEITURA DA UENF				
Projeto para reforma do Galpão da Prefeitura da UENF				
TÍTULO:				
Plantas Baixas de demolição, Planta de Situação, Detalhes				
ESCALA:	DATA:	LOCALIZAÇÃO:		
Indicada	Outubro/2025	Uenf - Campus		
DESENHISTA:	PROJETO:	DOC. ORIGEM:	Nº DESENHO/FOLHA:	
Eduardo Braga	Mônica Monteiro	-	01/06	

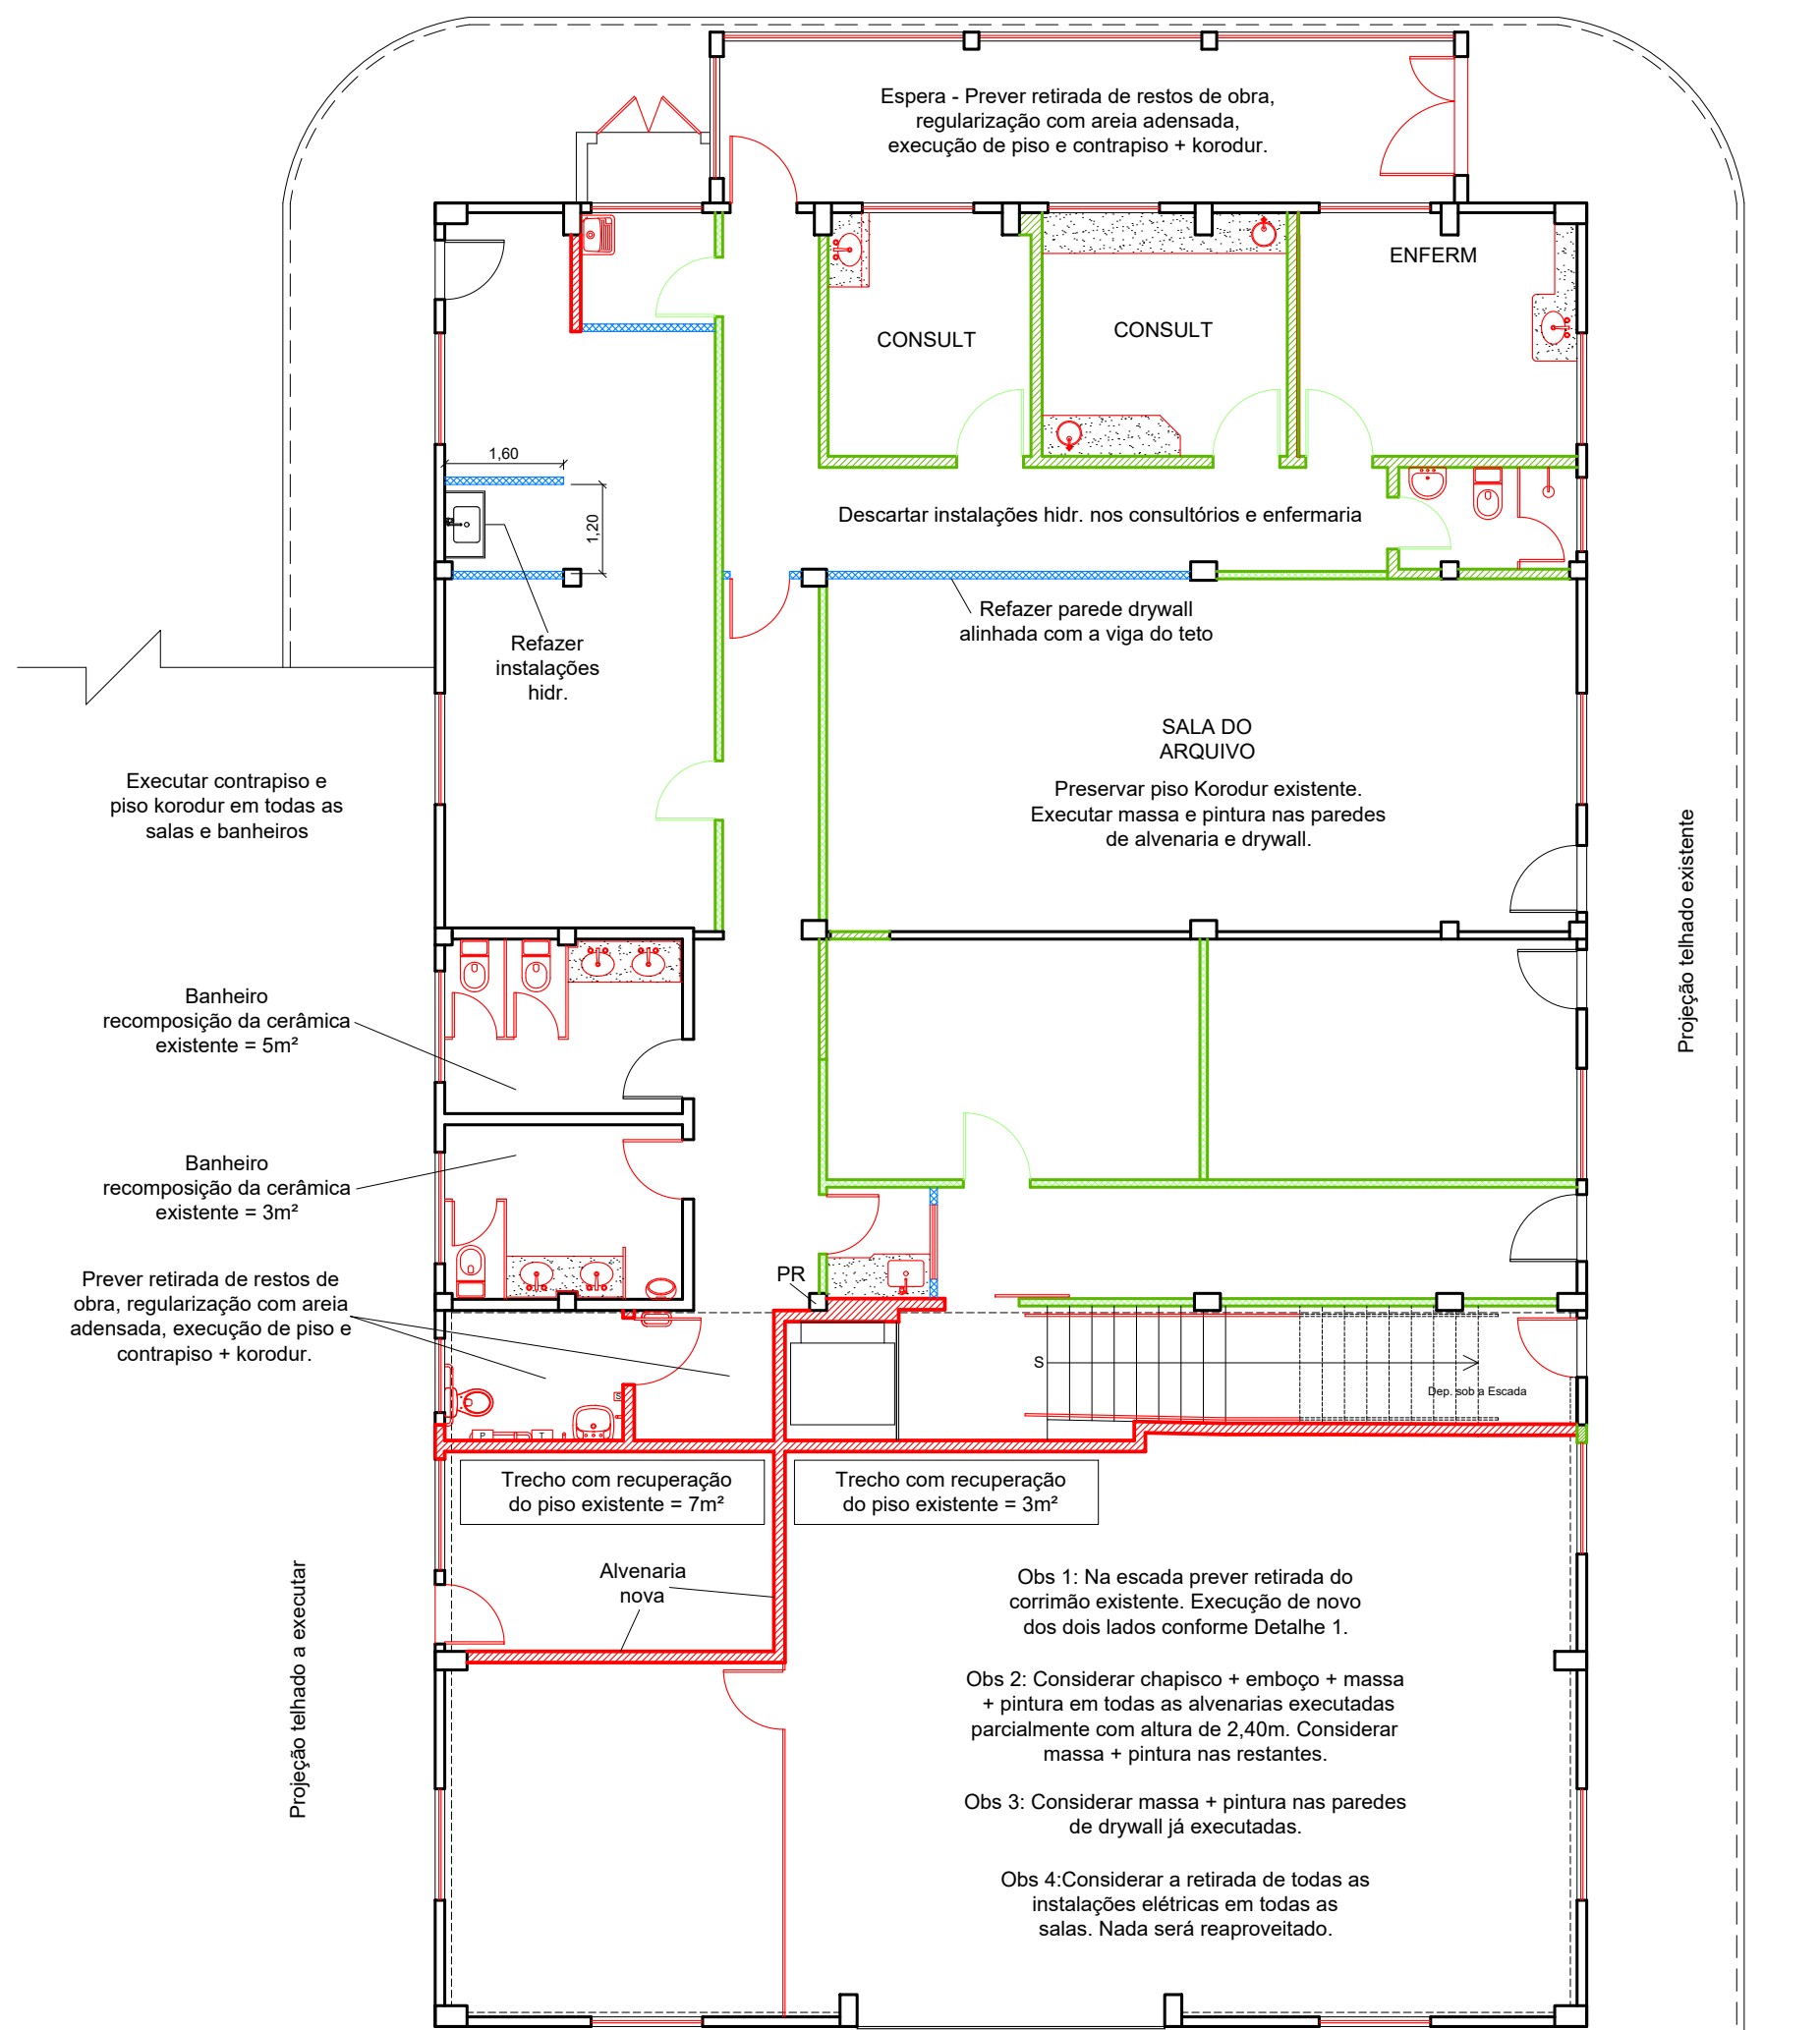

PLANTA BAIXA - PAV. TÉRREO
SERVIÇOS PARCIAIS
ESC. 1:100

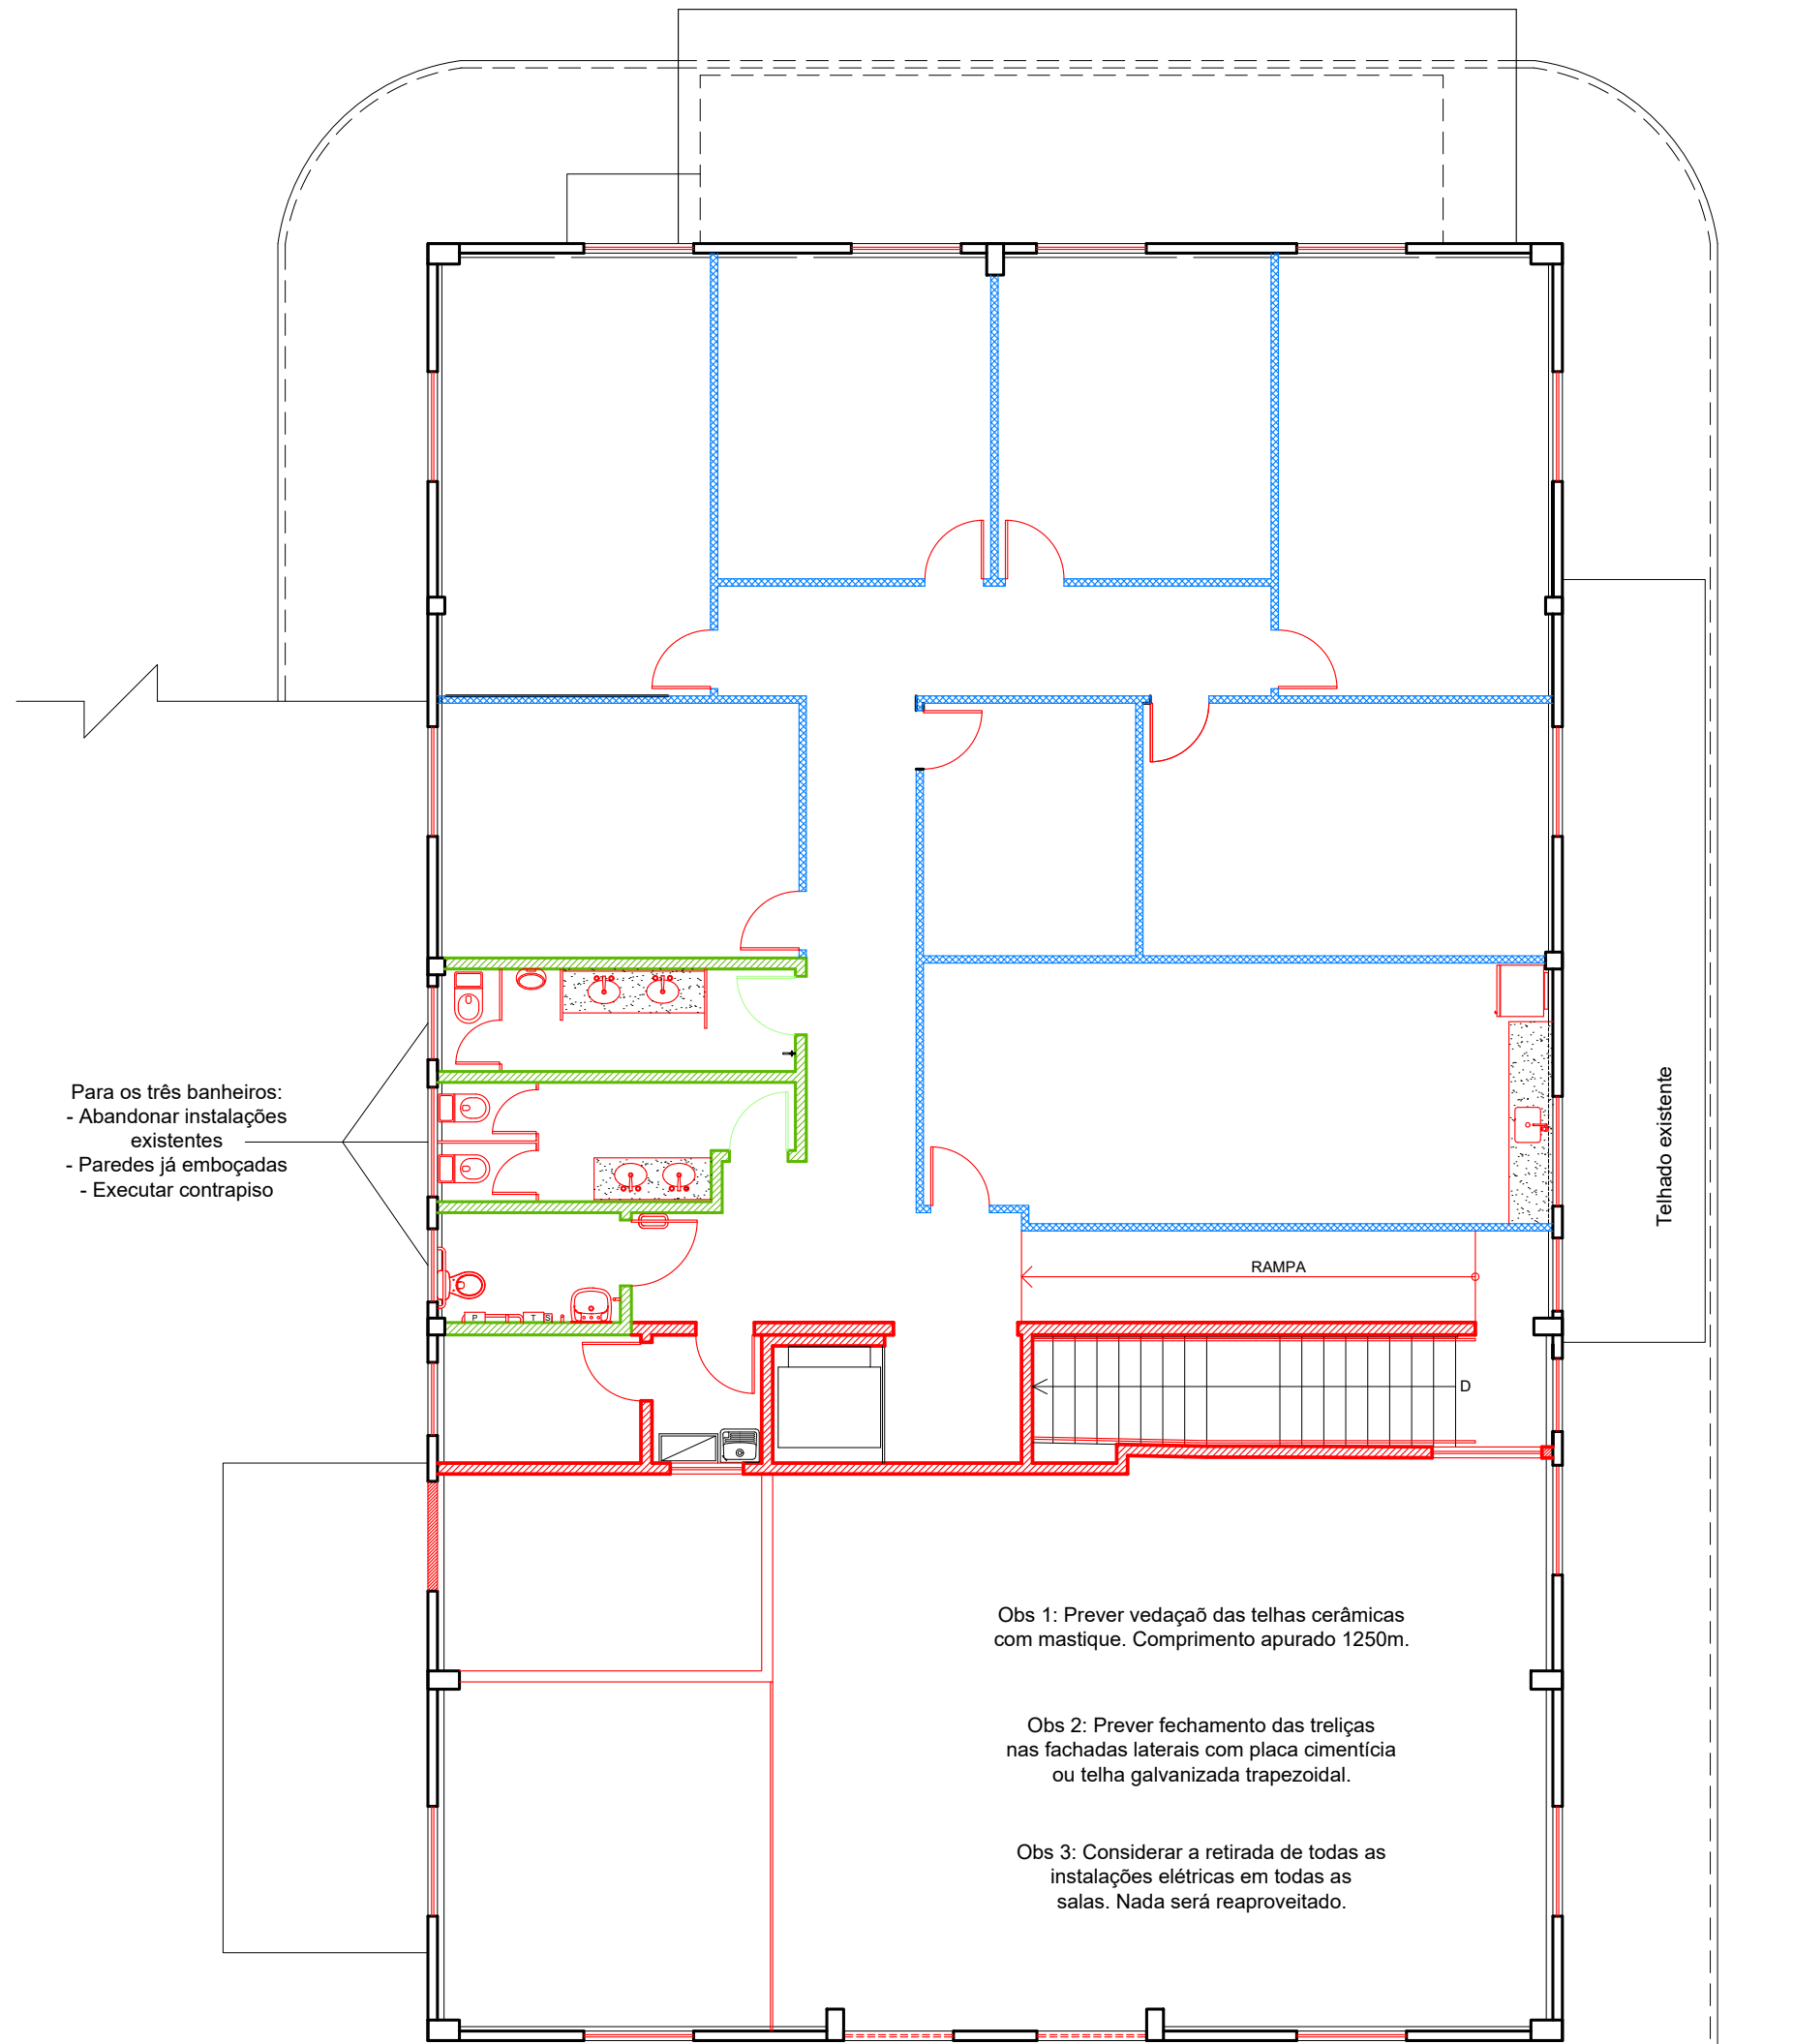


PLANTA BAIXA - 1º PAVIMENTO
SERVIÇOS PARCIAIS
ESC. 1:100

- CONVENÇÃO:
- Paredes a serem demolidas
 - Paredes existentes
 - Paredes de Alvenaria a serem construídas
 - Paredes de drywall a serem construídas
 - Paredes de Alvenaria existentes sem acabamento para concluir
 - Paredes de drywall existentes sem acabamento para concluir
 - Esquadrias existentes
 - Esquadrias novas a serem colocadas
 - Esquadrias existentes sem acabamento para concluir
 - Equipamentos novos a serem instalados


- NOTAS:
- Autoclave: medida máxima (L x A x P) 35,5 x 35,3 x 51 cm (medidas do projeto);
 - Cadeira do dentista: medida máxima de 0,66 x 1,90 m (medidas do projeto);
 - Maca: medida máxima 0,65 x 1,80 m (medidas do projeto);
 - Cuba do Consultório odontológico: cuba redonda inox de 30 cm;
 - Bancadas de granito andorinha (Banheiros/Refetório/Consultórios) de 3cm de espessura, l= 90cm (exceto as bancadas para uso de PNE, conforme desenho);
 - Torneiras de acionamento por alavancas nos banheiros para uso de PNE e nos consultórios médico, odontológico e enfermaria;
 - Pintura nas paredes e tetos da área de atendimento de saúde (consultórios, enfermaria, corredores) com tinta acrílica lavável na cor branca;
 - Plataforma elevatória para 1 cadeirante e 1 acompanhante, instalação em alvenaria, Monte ou similar;
 - Executar o piso tipo Korodur ou similar nos locais: Primeiro pavimento todo, Escada, Refetório, Circulação de acesso ao primeiro pav., Circulação de acesso pav. térreo, DML (os 2), Banheiro de PNE no pav. térreo;
 - As paredes dos banheiros deverão ser revestidas por azulejo branco. Os banheiros do pavimento térreo que serão modificados, o revestimento deverá ser complementado onde se fizer necessário;
 - A parede do Refetório atrás da bancada deverá ser revestida por azulejo branco até a altura de 1,40m;
 - Frontispício acima da bancada das plas, de 15cm de altura;
 - PR: Pilar de referência para projeto de estrutura;
 - Corrimão da escada de tubo de aço inox escovado, de acordo com ABNT NBR 9050;
 - Levantamento do prédio feito pelos técnicos de edificações, Eduardo Braga e Jean Sardinha;
 - Colas em metros;
 - Todas as paredes de alvenaria medem 0,15m de espessura;
 - Todas as paredes de drywall medem 0,10m de espessura;
 - Instalar 10 unidades de cabides nos banheiros;
 - Conferir medidas no local;
 - Na existência de dúvidas procurar fiscal da GPENG.

DETALHE 1 - CORRIMÃO - FIXAÇÃO EM PAREDE
(SEM ESCALA)

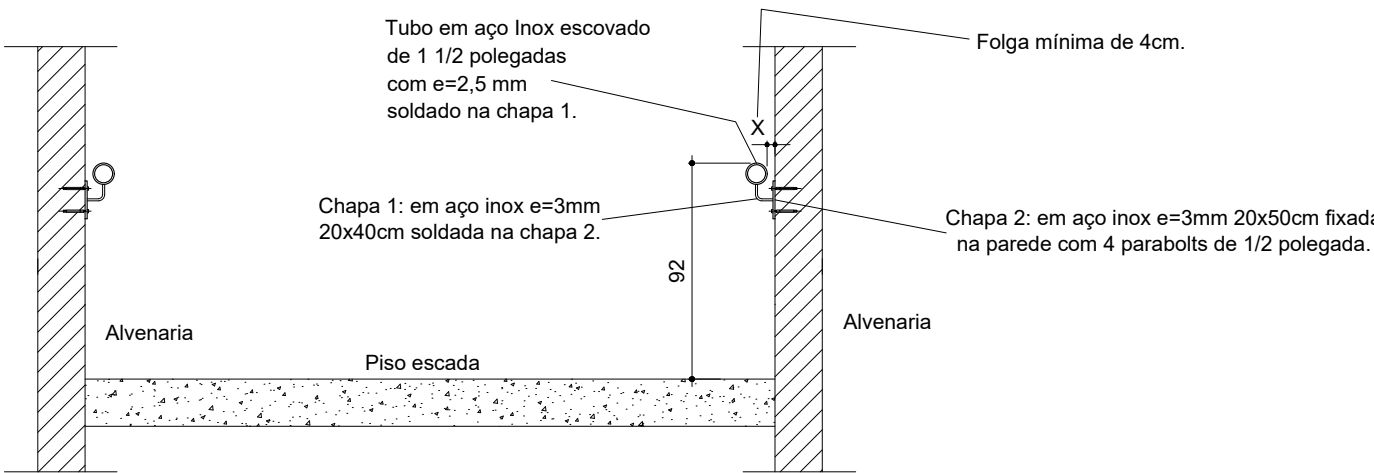


PENA - PESO GRAF. - COR		
1	0,1	7
2	0,15	7
3	0,15	7
4	0,2	7
5	0,25	7
6	0,4	7
7	0,8	7
8	0,8	8
11	0,05	10
12	0,4	10
150	0,05	150
152	0,4	150
43	0,2	43
252	0,05	252


0	EMISSÃO INICIAL	04/11/2025	MÔNICA MONTEIRO	GABRIEL SMIRDOLE
REV.	DESCRIÇÃO	DATA	POR	APROV.
GPENG - GERÊNCIA DE PROJETOS DE ENGENHARIA / PREFEITURA DA UENF				
Projeto para reforma do Galpão da Prefeitura da UENF				
TÍTULO: Plantas Baixas com Indicações de Serviços Parciais				
ESCALA: Indicada	DATA: Outubro/2025	LOCALIZAÇÃO: Uenf - Campus		
DESENHISTA: Eduardo Braga	PROJETO: Mônica Monteiro	DOC. ORIGEM: —	Nº DESENHO/FOLHA: 02/06	

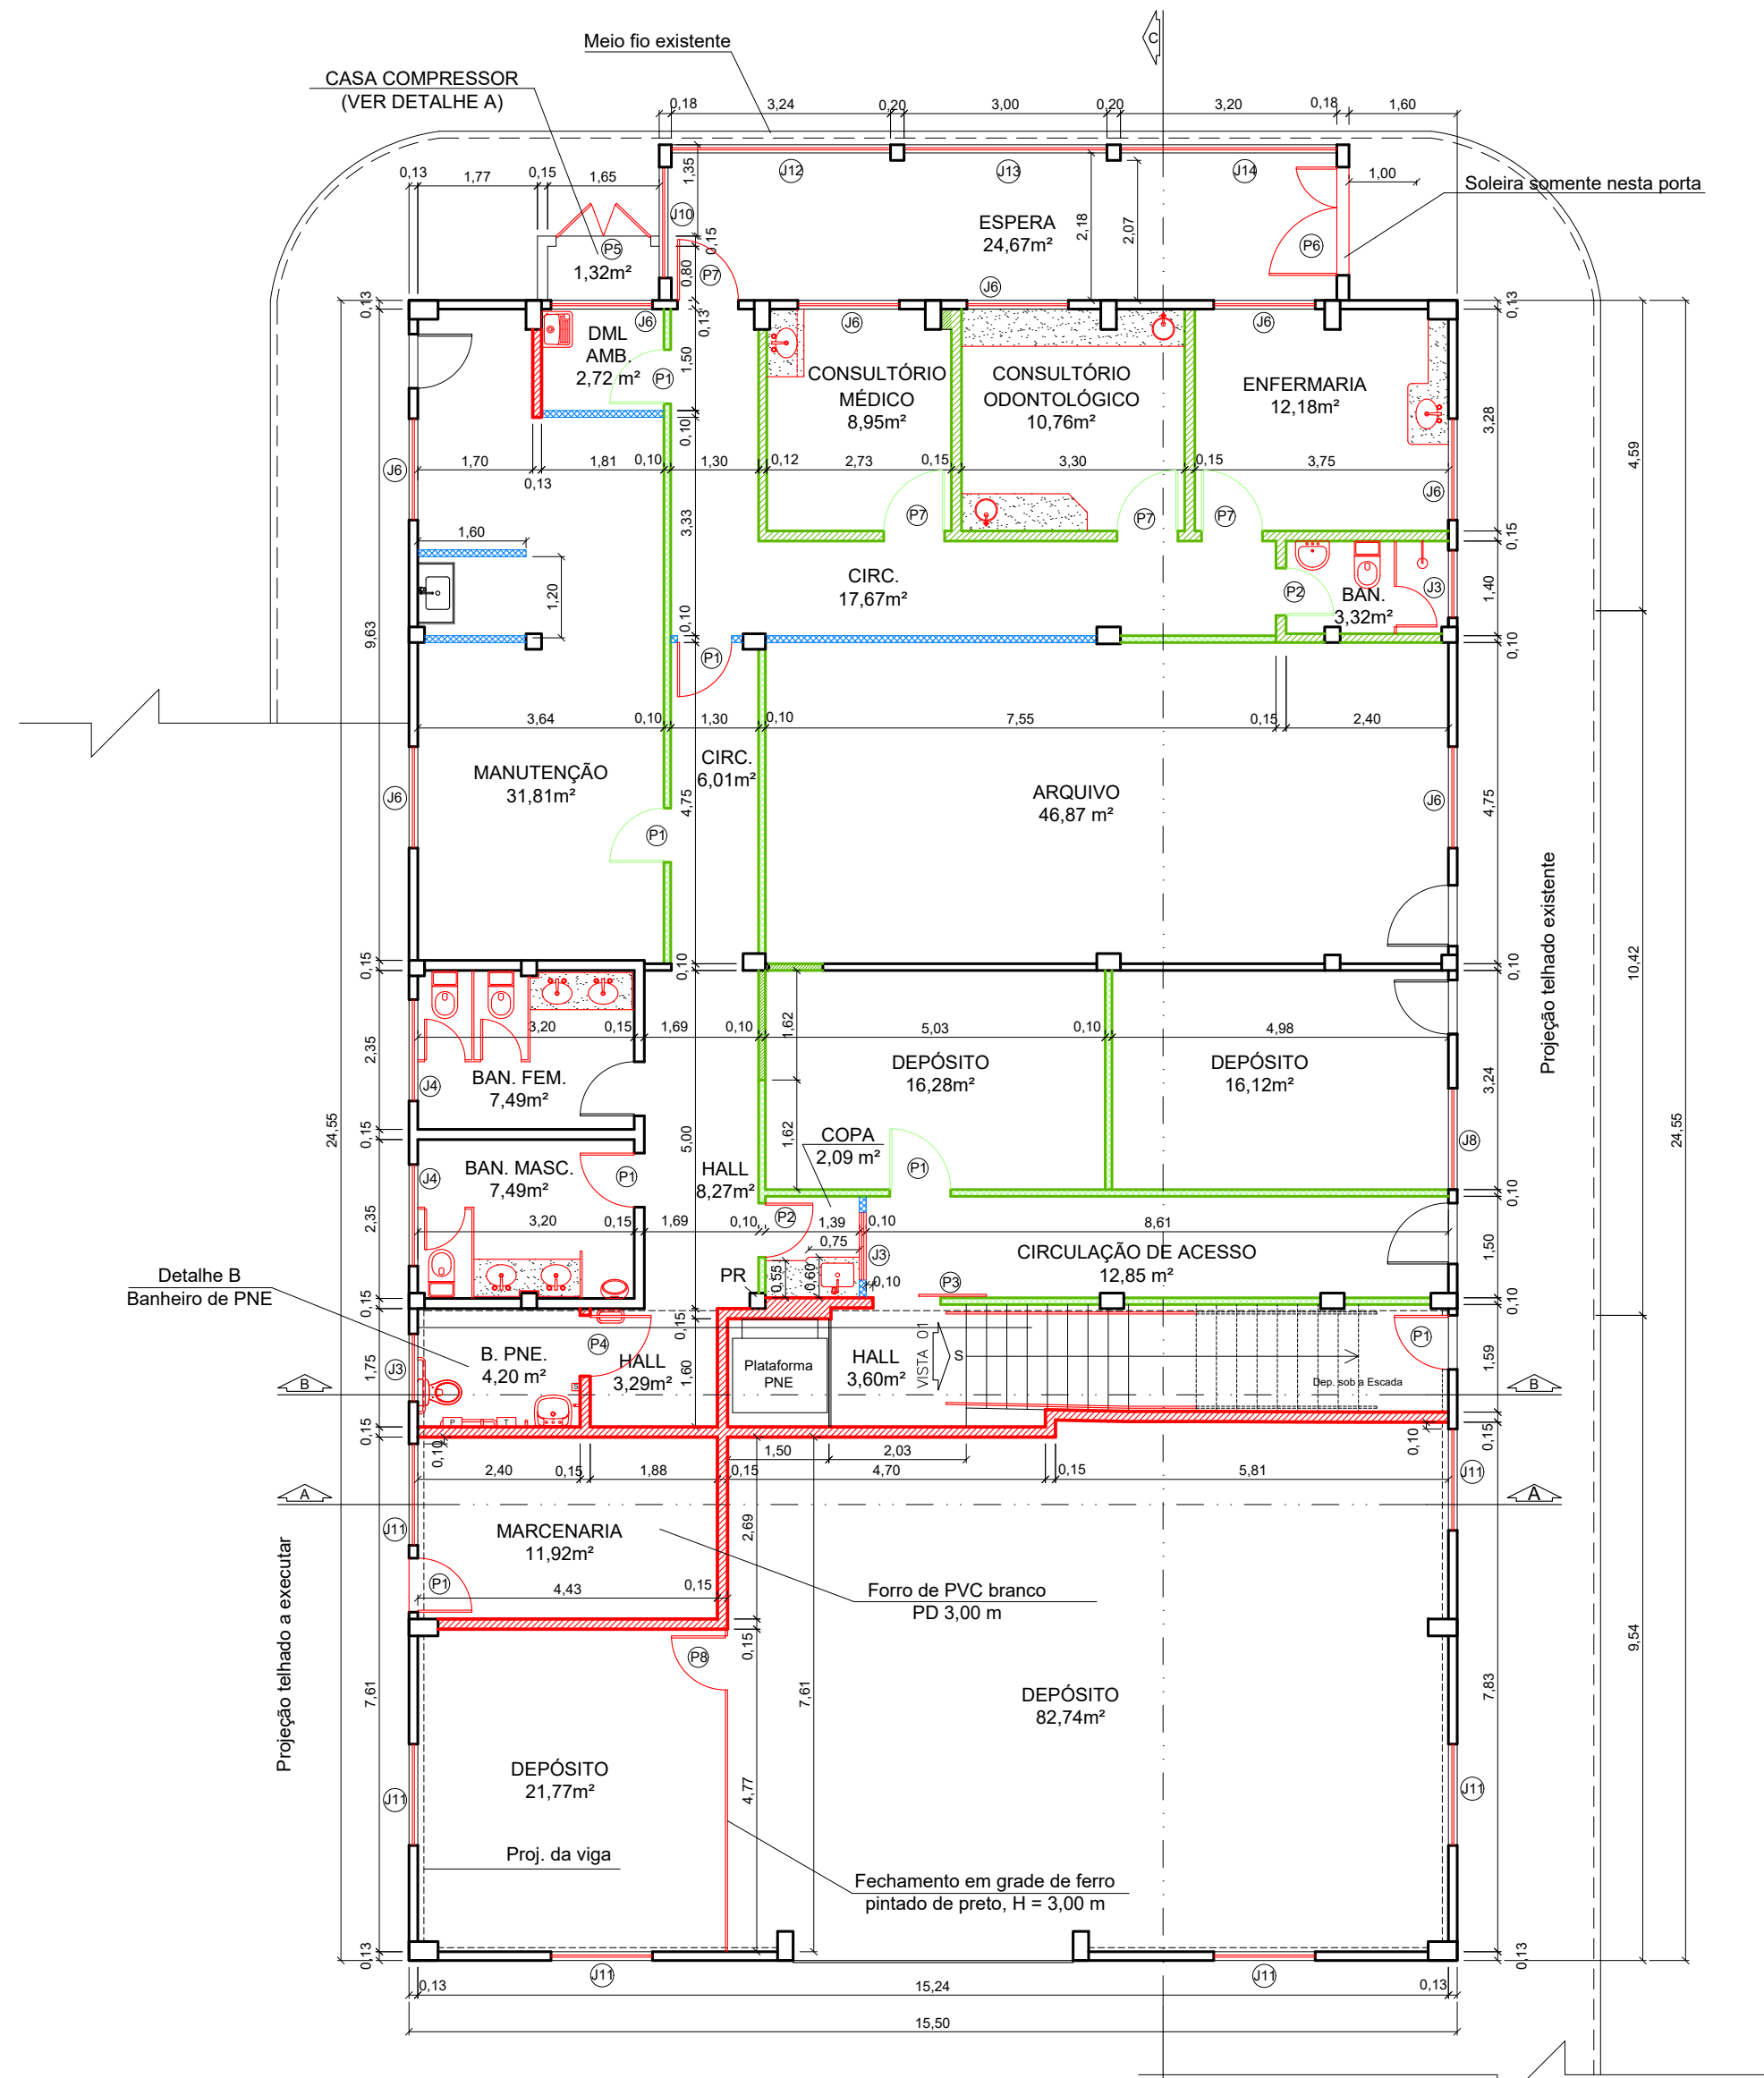

PLANTA BAIXA - PAV. TÉRREO
ESC. 1:100

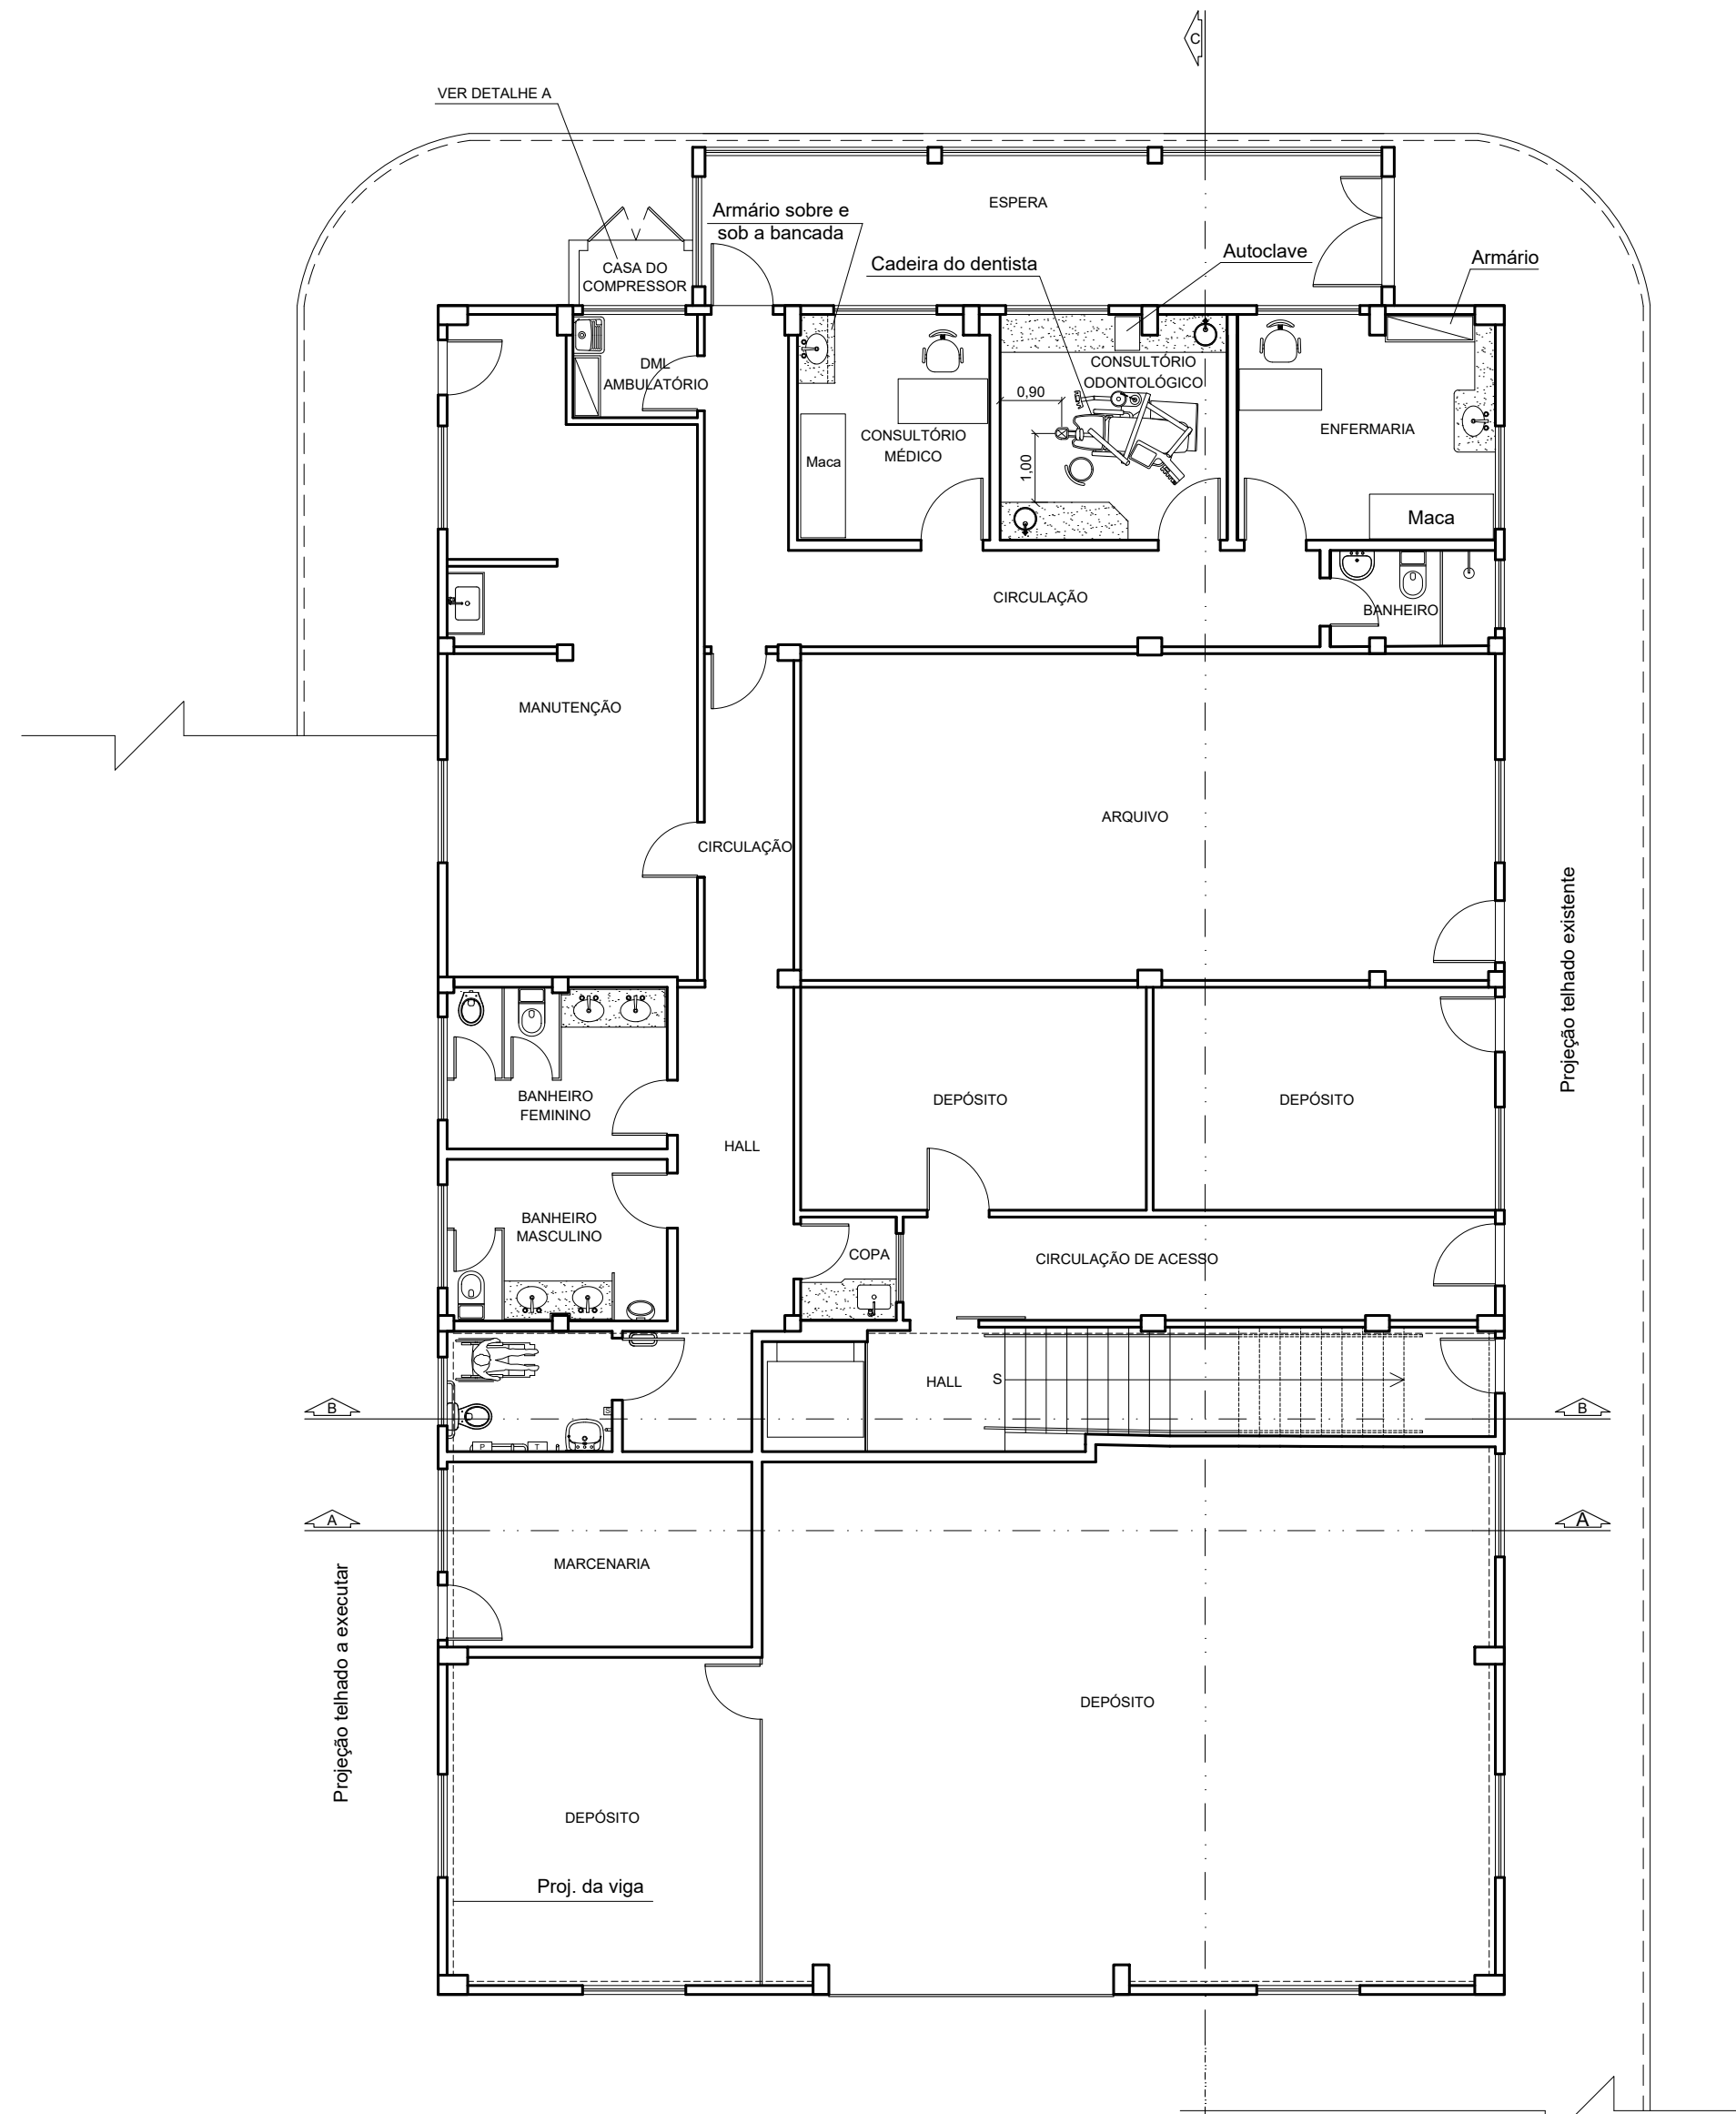


PLANTA LAYOUT DO PAV. TÉRREO
ESC. 1:100

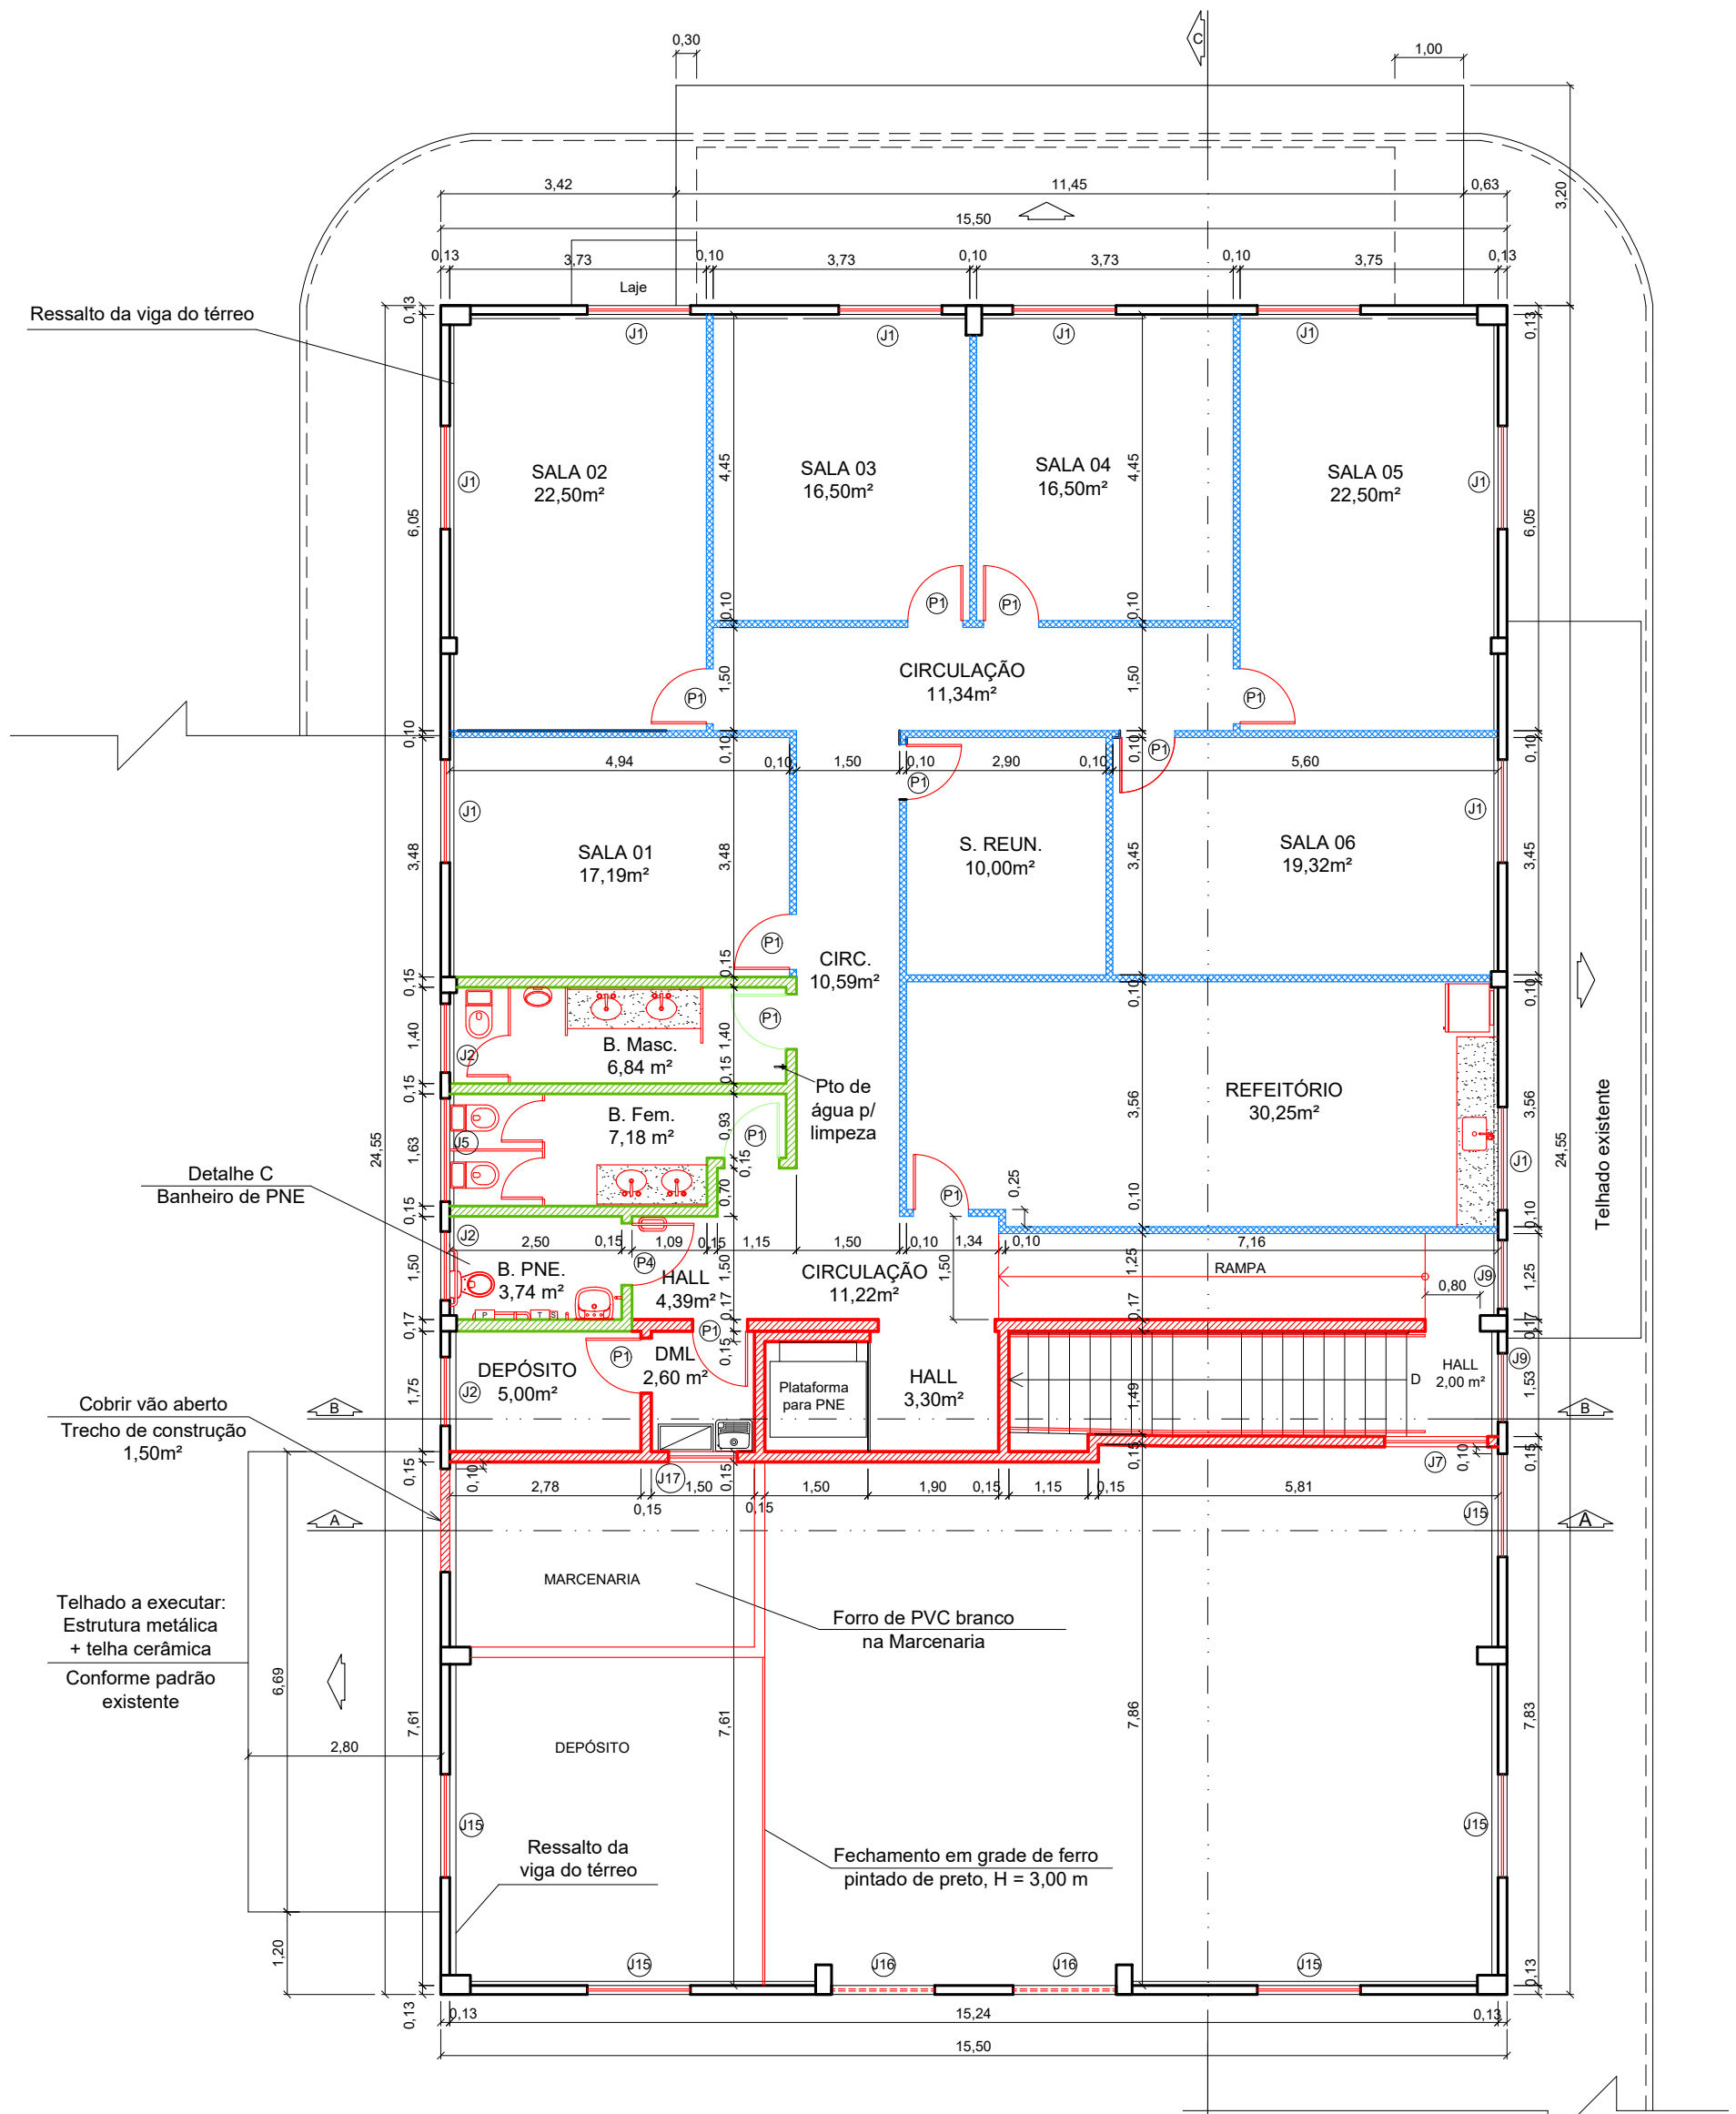


PLANTA BAIXA - 1º PAVIMENTO
ESC. 1:100

QUADRO DE ESQUADRIAS - JANELAS				
CÓDIGO	VÃO	PEIT.	QUANT.	ESPECIFICAÇÃO
J1	1,50x1,00	1,00	9	Janela de alumínio anodizado preto e vidro Correr 2 folhas com peitoril de granito andorinha
J2	1,00x0,60	1,40	3	Janela de alumínio anodizado preto e vidro Basculante com peitoril de granito andorinha
J3	1,00x0,60	2,15	3	Janela de alumínio anodizado preto e vidro Basculante (com acionamento por puxador comprido) com peitoril de granito andorinha
J4	1,50x0,60	2,15	2	Janela de alumínio anodizado preto e vidro Basculante (com acionamento por puxador comprido) com peitoril de granito andorinha
J5	1,50x1,00	1,40	1	Janela de alumínio anodizado preto e vidro Basculante com peitoril de granito andorinha
J6	1,50x1,00	1,10	8	Janela de alumínio anodizado preto e vidro Correr 2 folhas com peitoril de granito andorinha Manter a posição existente
J7	1,50x0,50	1,75	1	Janela de alumínio anodizado preto e vidro Basculante com peitoril de granito andorinha
J8	1,50x0,80	1,20	1	Janela de alumínio anodizado preto e vidro Correr 2 folhas com peitoril de granito andorinha
J9	1,00x1,00	1,00	2	Janela de alumínio anodizado preto e vidro Correr 2 folhas com peitoril de granito andorinha
J10	1,64x1,55	1,20	1	Janela de alumínio anodizado preto e vidro Correr 2 folhas com peitoril de granito andorinha
J11	1,50x1,00	1,10	6	Janela de alumínio anodizado preto e vidro Basculante com peitoril de granito andorinha Manter a posição existente
J12	3,24x1,55	1,20	1	Janela de alumínio anodizado preto e vidro Basculante com peitoril de granito andorinha
J13	3,00x1,55	1,20	1	Janela de alumínio anodizado preto e vidro Basculante com peitoril de granito andorinha
J14	3,20x1,55	1,20	1	Janela de alumínio anodizado preto e vidro Basculante com peitoril de granito andorinha
J15	1,50x0,80	3,20	5	Janela de alumínio anodizado preto e vidro Basculante (com acionamento por puxador comprido) com peitoril de granito andorinha Manter a posição existente
J16	1,50x1,00	4,50	2	Janela de alumínio anodizado preto e vidro Basculante (com acionamento por puxador comprido) com peitoril de granito andorinha Manter a posição existente
J17	1,50x1,55	1,00	1	Janela de alumínio anodizado preto e vidro Correr 2 folhas com peitoril de granito andorinha


QUADRO DE ESQUADRIAS - PORTAS				
CÓDIGO	VÃO	-	QUANT.	ESPECIFICAÇÃO
P1	0,80x2,10	-	19	Porta de giro em madeira
P2	0,70x2,10	-	2	Porta de giro em madeira
P3	1,00x2,10	-	1	Porta de correr em madeira
P4	0,90x2,10	-	2	Porta de giro em madeira com puxador horizontal e revestimento resistente a impactos para PNE
P5	1,40x0,80	-	1	Porta de giro em alumínio com venezianas e duas bandeiras
P6	1,60x2,10	-	1	Porta em alumínio anodizado preto e vidro Giro 2 bandeiras (1,00m + 0,60m)
P7	0,90x2,10	-	4	Porta de giro em madeira
P8	0,80x2,10	-	1	Porta de giro em grade de ferro pintada de preto

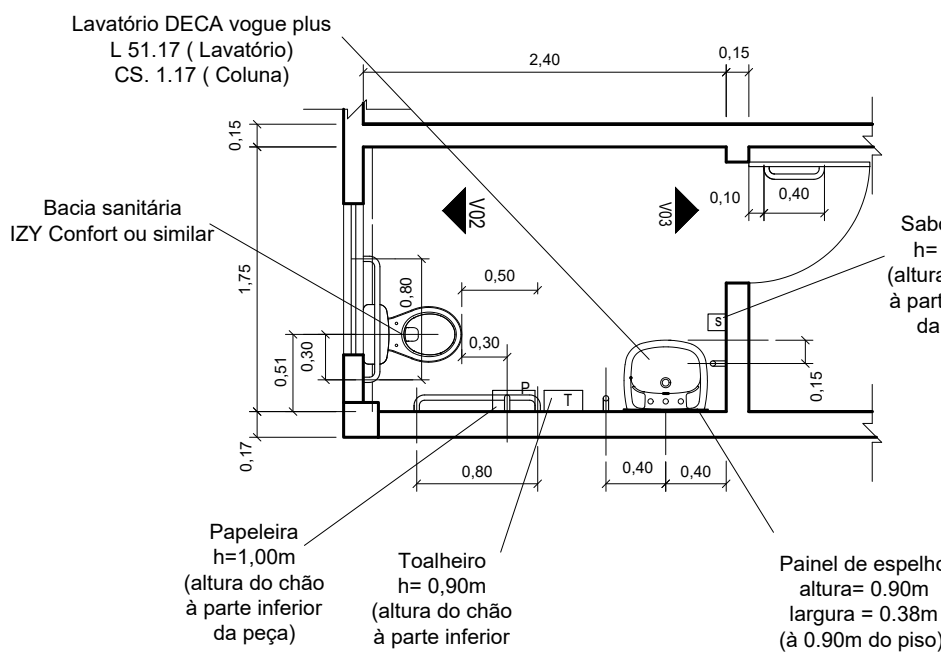

DETALHE B / B PNE / P BAIXA
esc 1:50

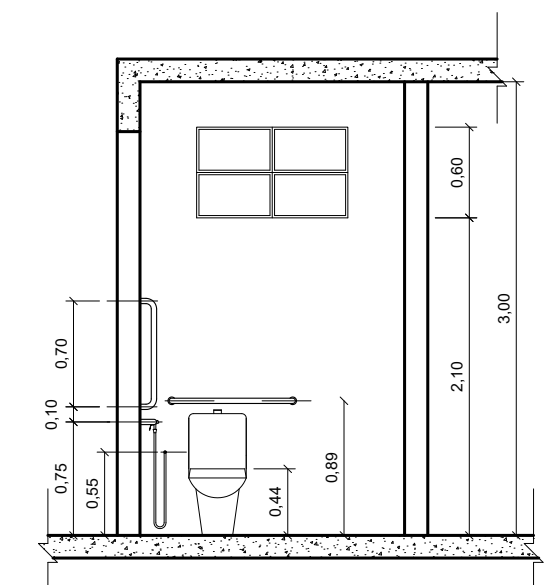

DETALHE B / B PNE / VISTA 02
esc 1:50

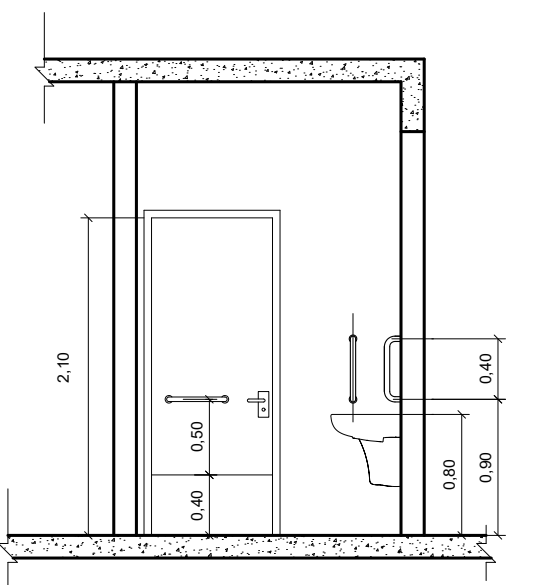

DETALHE B / B PNE / VISTA 03
esc 1:50


CONVENÇÃO:

- Paredes a serem demolidas
- Paredes existentes
- Paredes de Alvenaria a serem construídas
- Paredes de drywall a serem construídas
- Paredes de Alvenaria existentes sem acabamento para concluir
- Paredes de drywall existentes sem acabamento para concluir
- Esquadrias existentes
- Esquadrias novas a serem colocadas
- Esquadrias existentes sem acabamento para concluir
- Equipamentos novos a serem instalados


NOTAS:

- Autoclave: medida máxima (L x A x P) 35,5 x 35,3 x 51 cm (medidas do projeto);
- Cadeira do dentista: medida máxima de 0,68 x 1,90 m (medidas do projeto);
- Maca: medida máxima 0,65 x 1,80 m (medidas do projeto);
- Cubo do Consultório odontológico: cuba redonda inox de 30 cm;
- Bancadas de granito andorinha (Banheiros/Refeitório/Consultórios) de 3cm de espessura, h= 90cm (exceto as bancadas para uso de PNE, conforme desenho);
- Torneiras de acionamento por alavancas nos banheiros para uso de PNE e nos consultórios médico, odontológico e enfermaria;
- Pintura nas paredes e tetos da área de atendimento de saúde (consultórios, enfermaria, corredores) com tinta acrílica lavável na cor branca;
- Plataforma elevatória para 1 cadeirante e 1 acompanhante, instalação em alvenaria, Monte-le ou similar;
- Executar o piso tipo Korodur ou similar nos locais: Primeiro pavimento todo, Escada, Refeitório, Circulação de acesso ao primeiro pav., Circulação de acesso pav. térreo, DML (os 2), Banheiro de PNE no pav. térreo;
- As paredes dos banheiros deverão ser revestidas por azulejo branco. Os banheiros do pavimento térreo que serão modificados, o revestimento deverá ser complementado onde se fizer necessário;
- A parede do Refeitório atrás da bancada deverá ser revestida por azulejo branco até a altura de 1,40m;
- Frontispício acima da bancada das pias, de 15cm de altura;
- PR: Pilar de referência para projeto de estrutura;
- Corrimão da escada de tubo de aço inox escovado, de acordo com ABNT NBR 9050;
- Levantamento do prédio feito pelos técnicos de edificações, Eduardo Braga e Jean Sardinia;
- Cotas em metros;
- Todas as paredes de alvenaria medem 0,15m de espessura;
- Todas as paredes de drywall medem 0,10m de espessura;
- Instalar 10 unidades de cabides nos banheiros;
- Conferir medidas no local;
- Na existência de dúvidas procurar fiscal da GPENG.


0	EMISSÃO INICIAL	04/11/2025	MÔNICA MONTEIRO	GABRIEL SMIRIOLE
REV.	DESCRIÇÃO	DATA	POR	APROV.
GPENG - GERÊNCIA DE PROJETOS DE ENGENHARIA / PREFEITURA DA UENF				
Projeto para reforma do Galpão da Prefeitura da UENF				
TÍTULO: Plantas Baixas, Detalhes				
ESCALA: Indicada	DATA: Outubro/2025	LOCALIZAÇÃO: Uenf - Campus		
DESENHISTA: Eduardo Braga	PROJETO: Mônica Monteiro	DOC. ORIGEM: -	Nº DESENHO/FOLHA: 03/06	

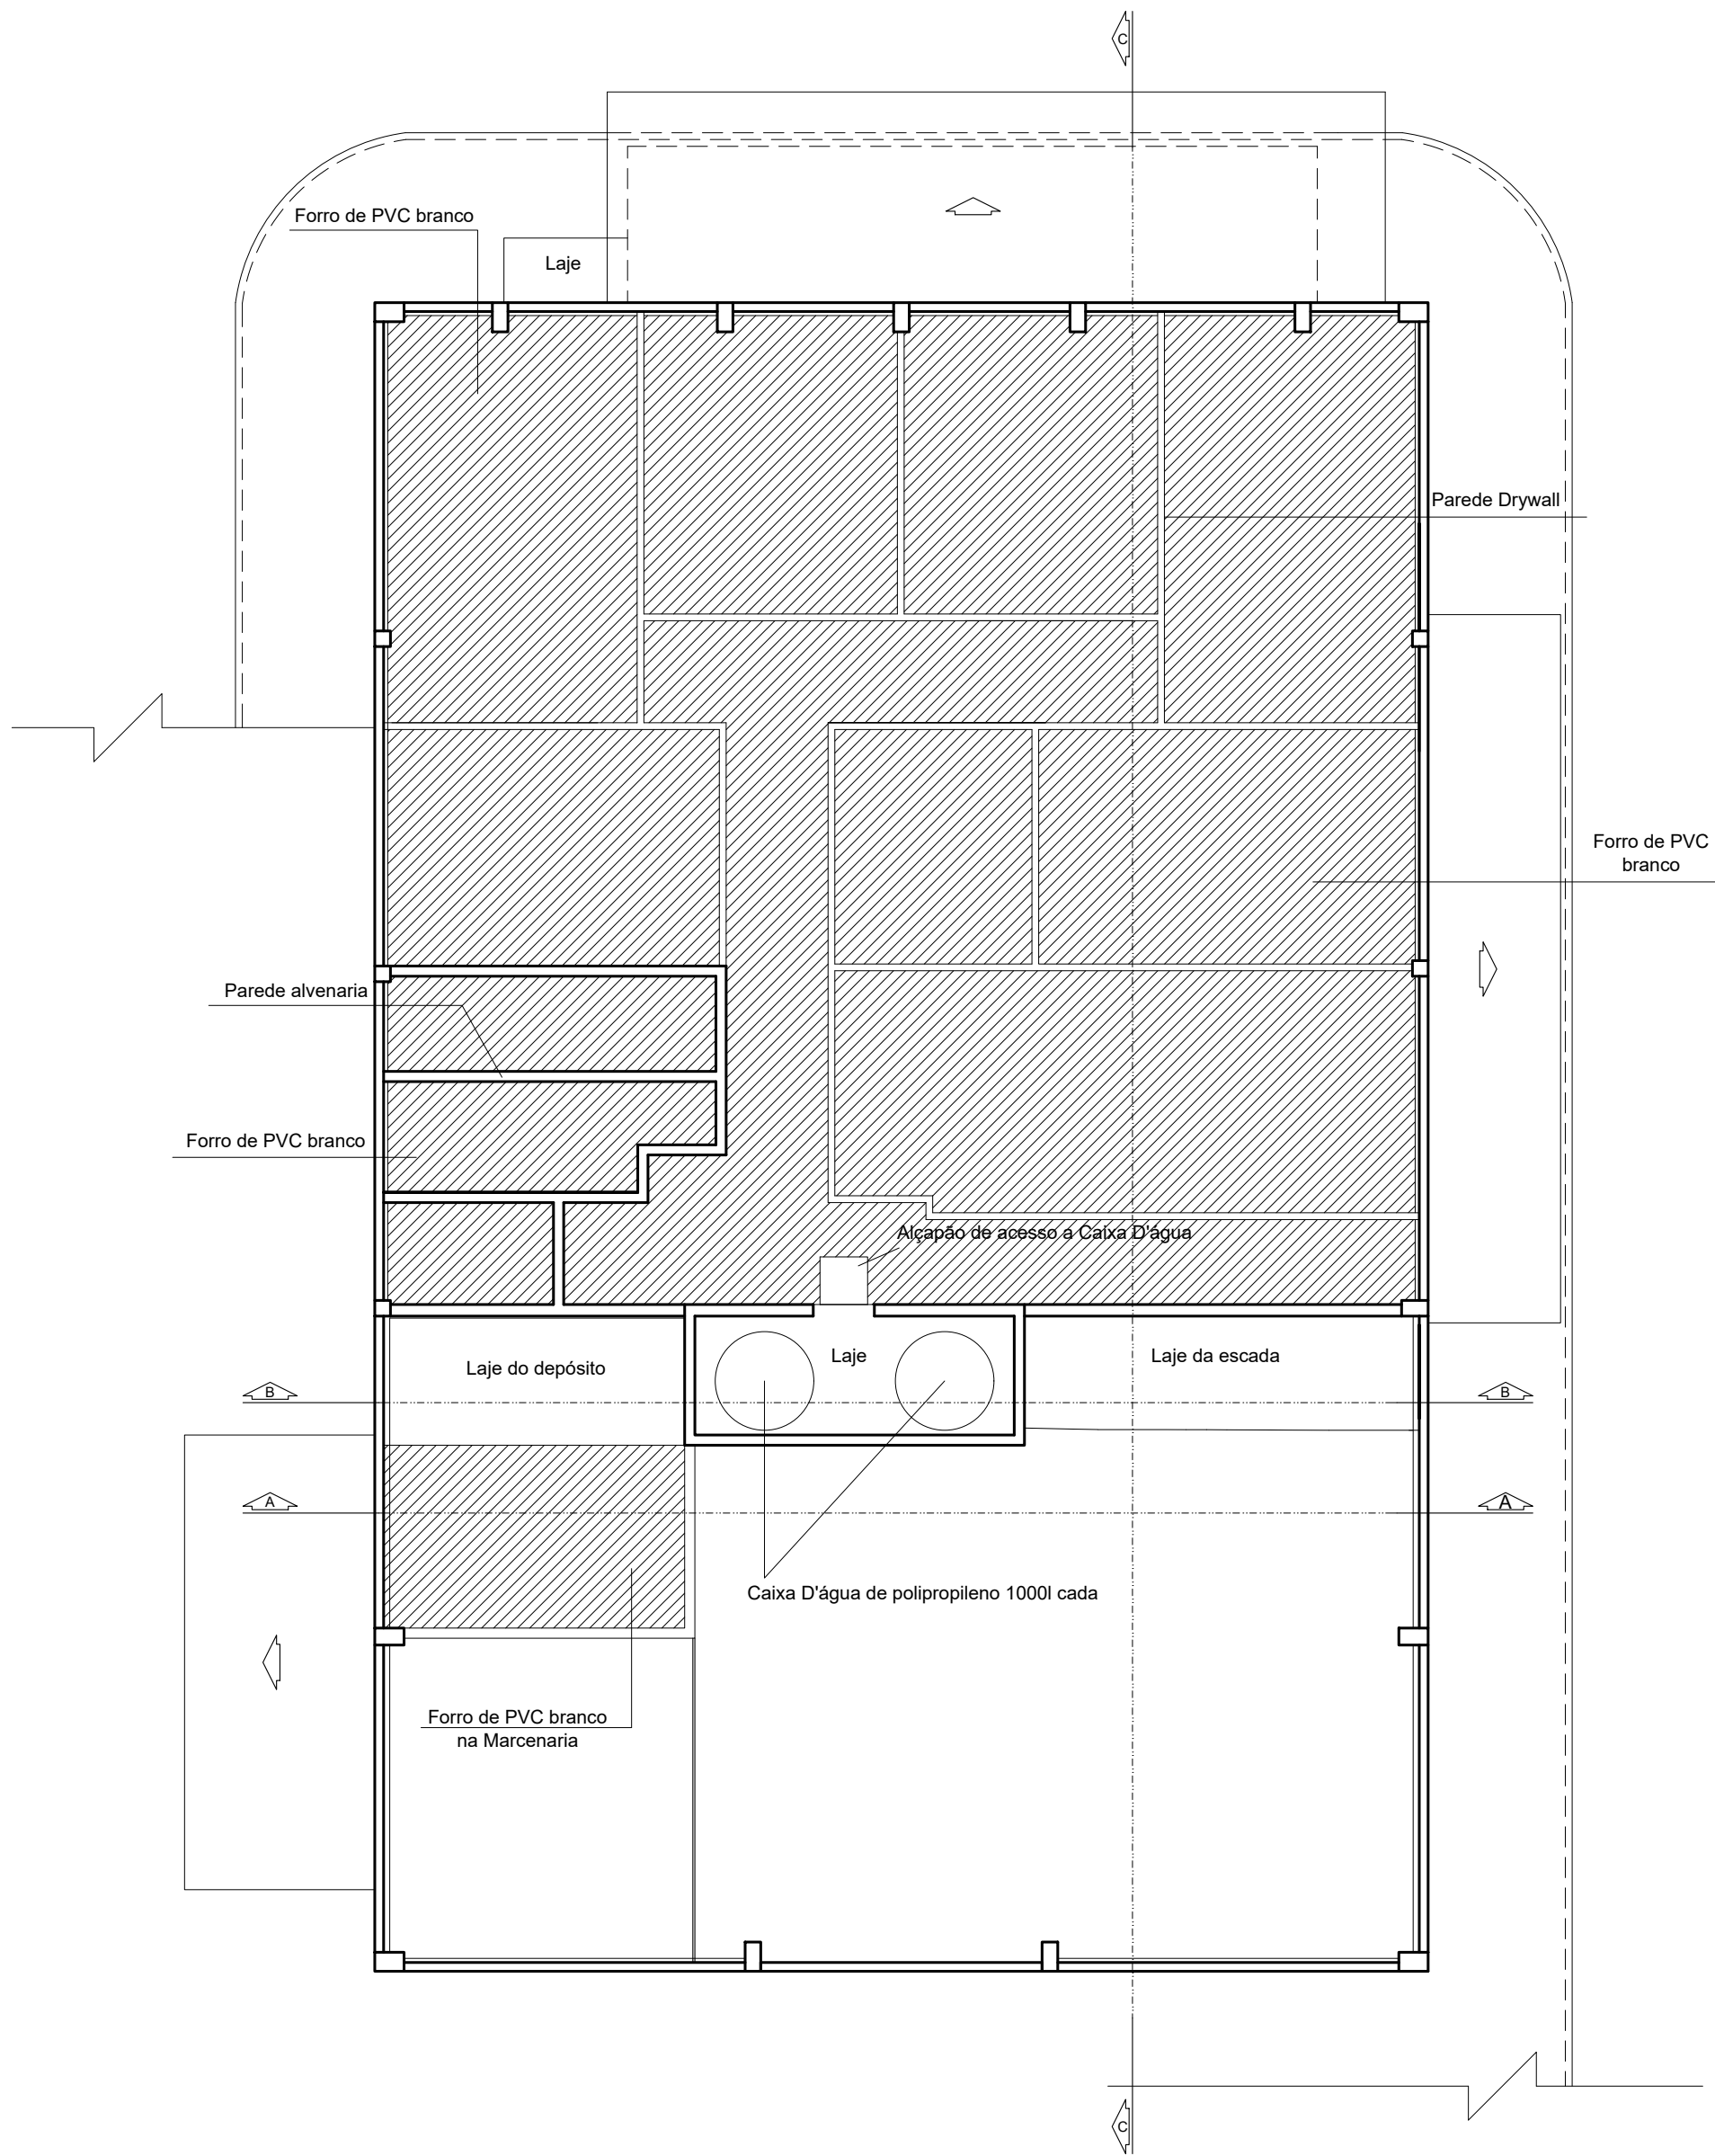


PLANTA TETO / FORRO / CAIXA D'ÁGUA
ESC. 1:100

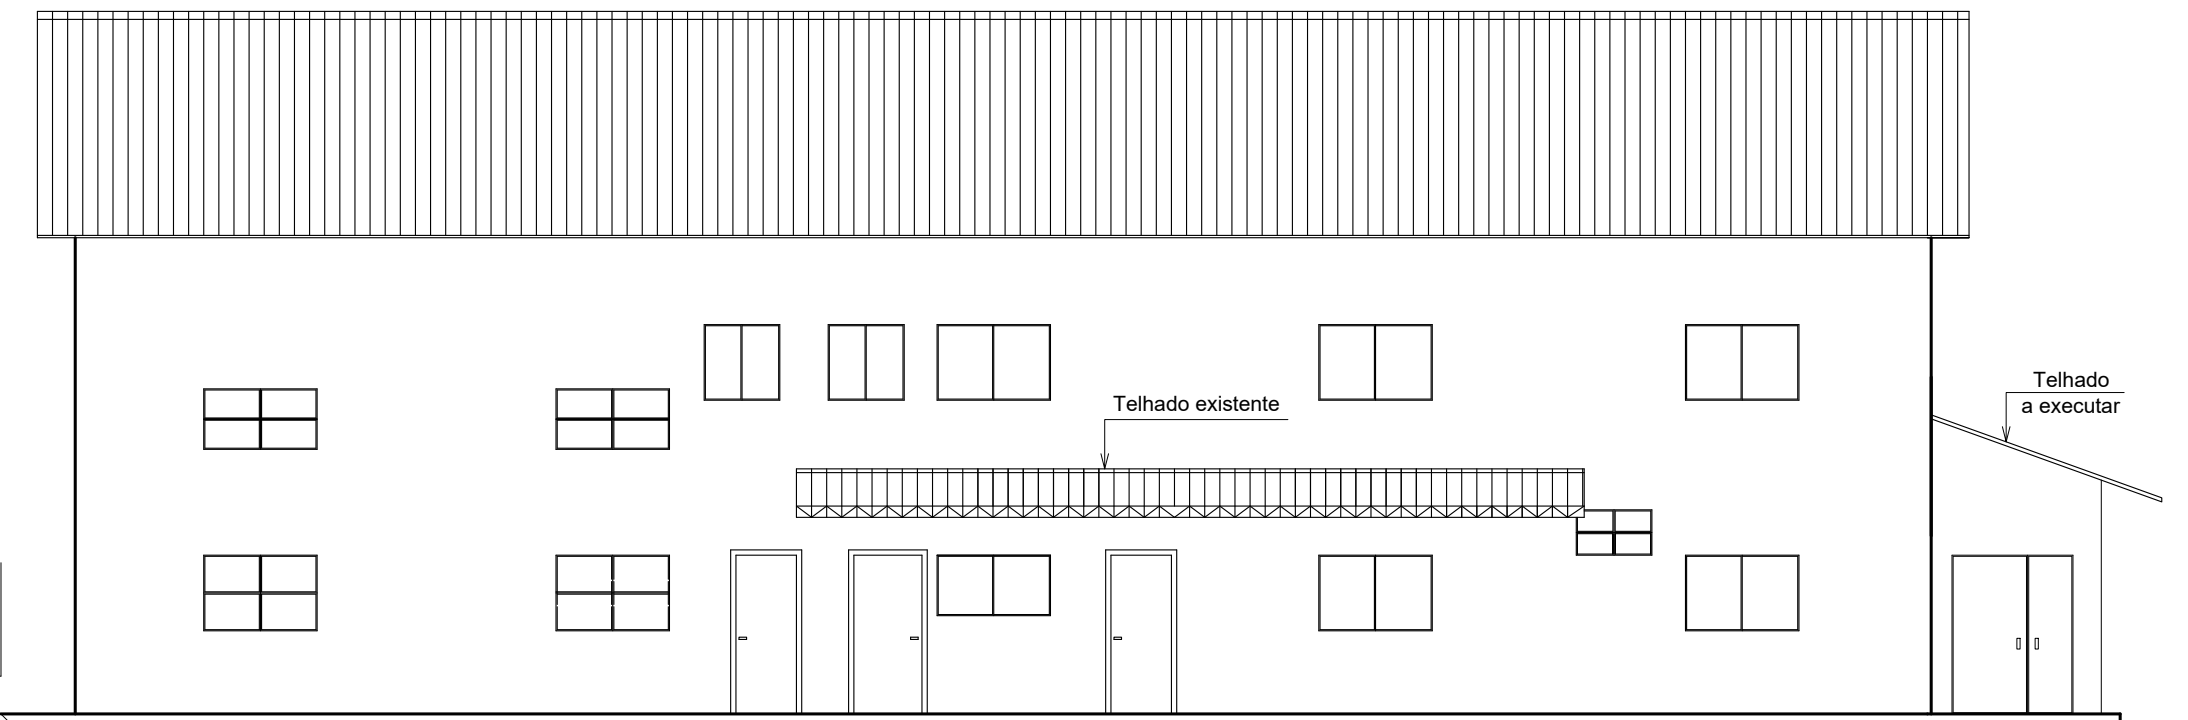

FACHADA PRINCIPAL
ESC. 1:100


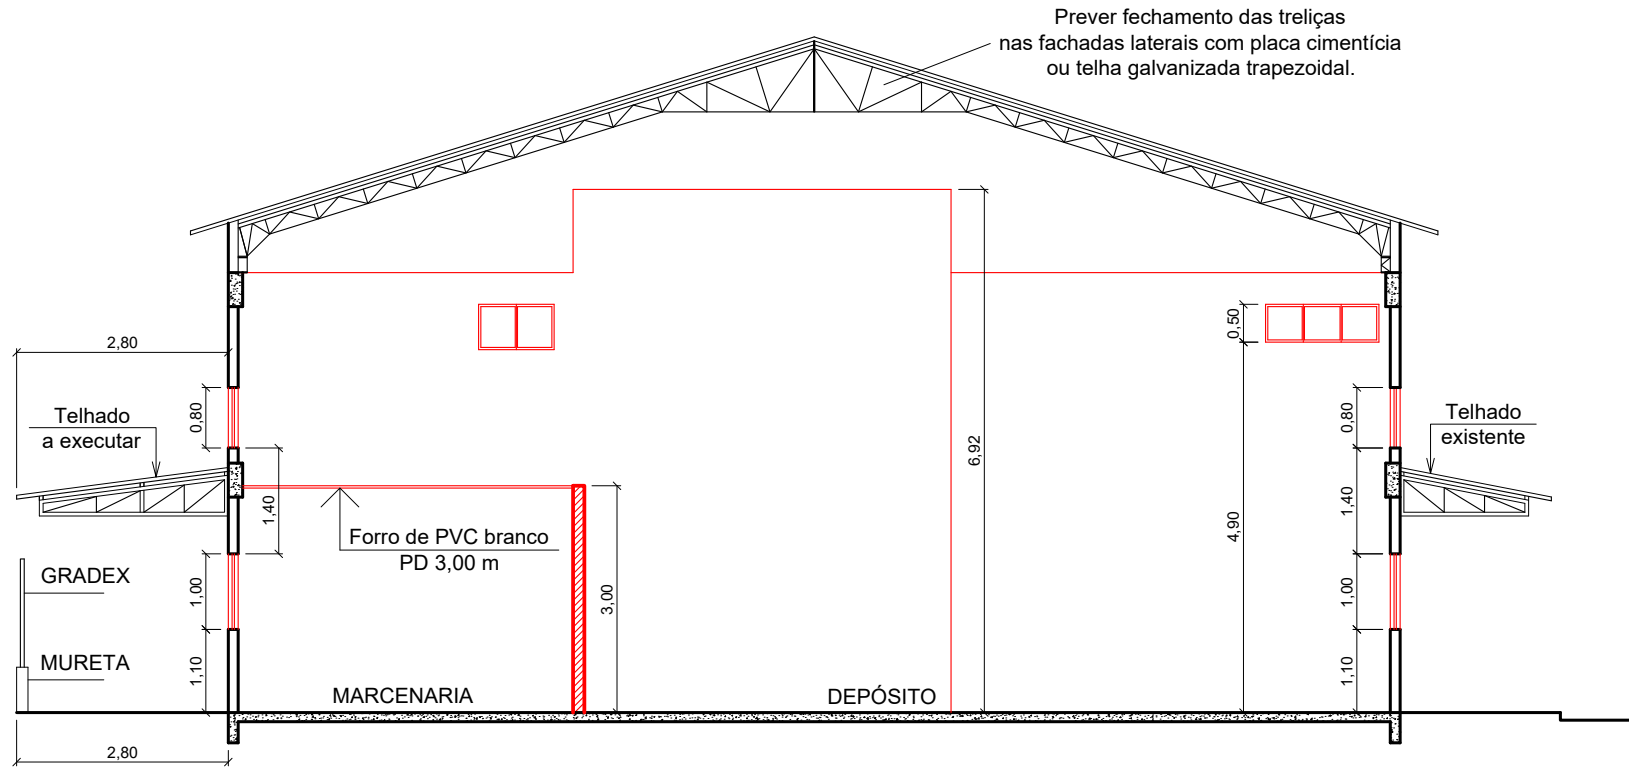


CORTE AA
ESC. 1:100

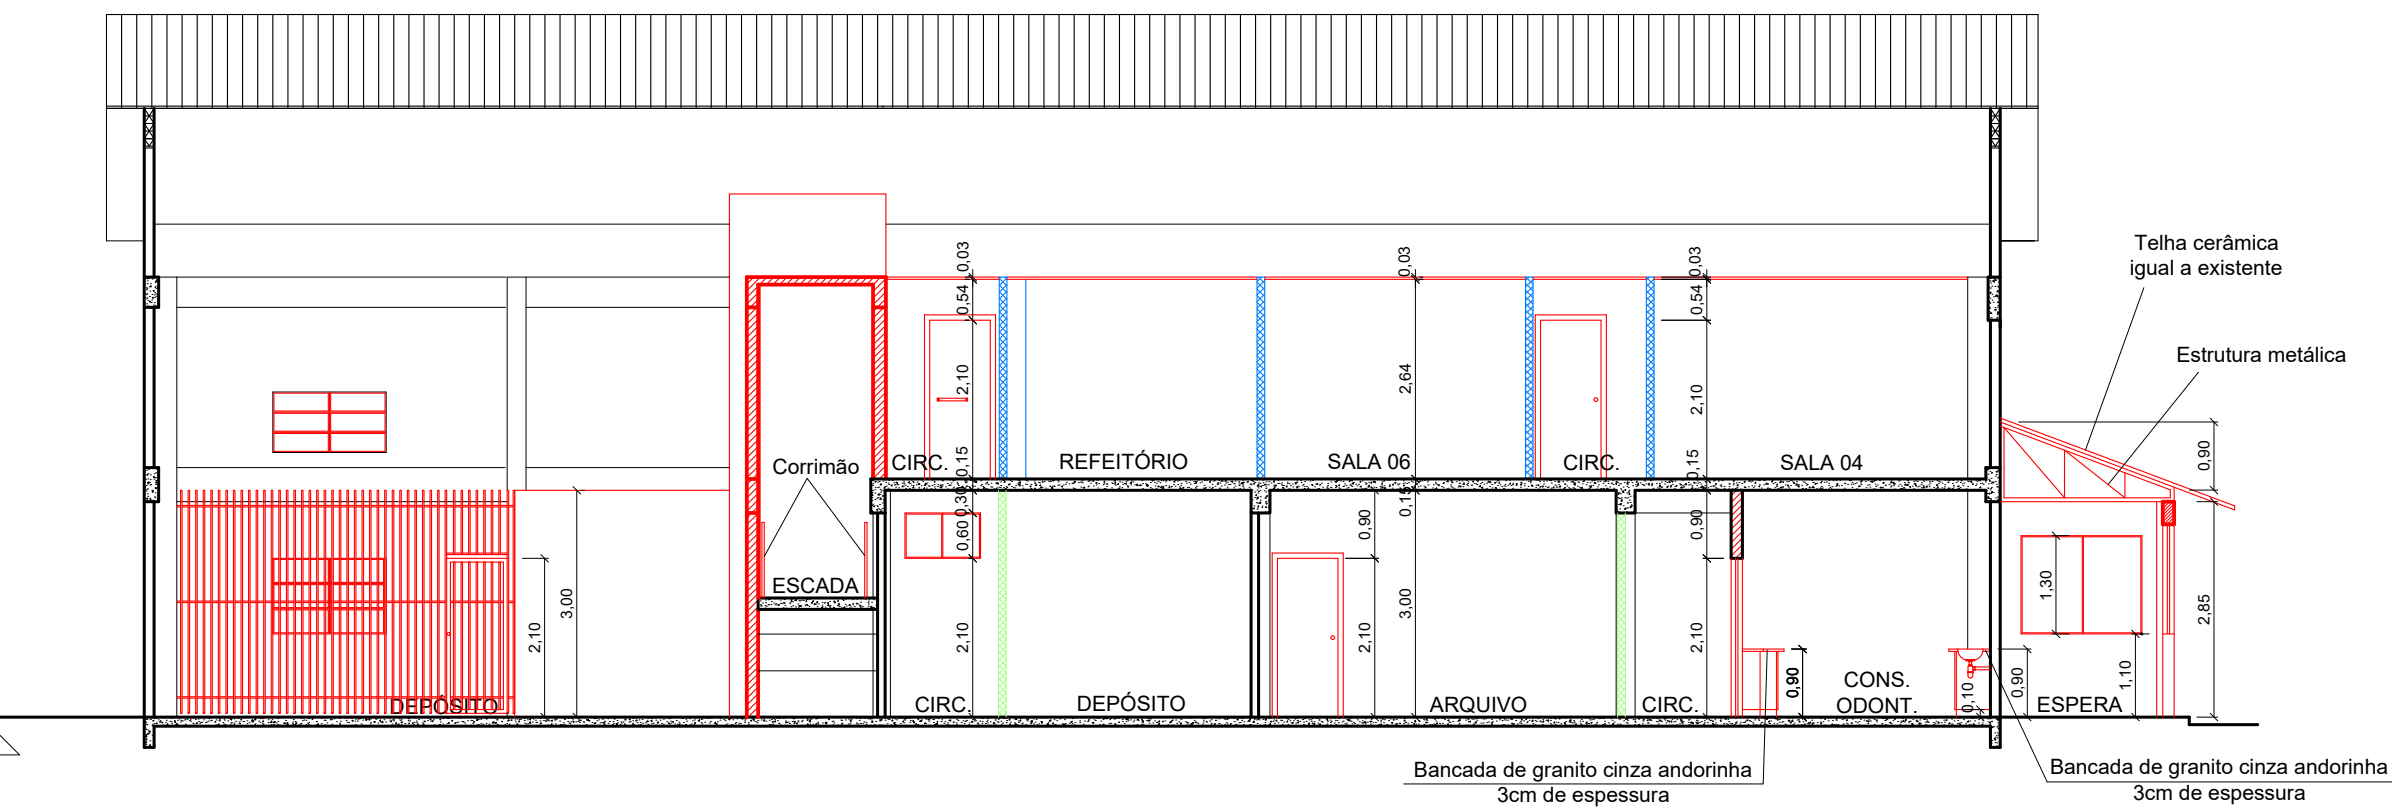


CORTE CC
ESC. 1:100

DETALHE 1 - CORRIMÃO - FIXAÇÃO EM PAREDE (SEM ESCALA)

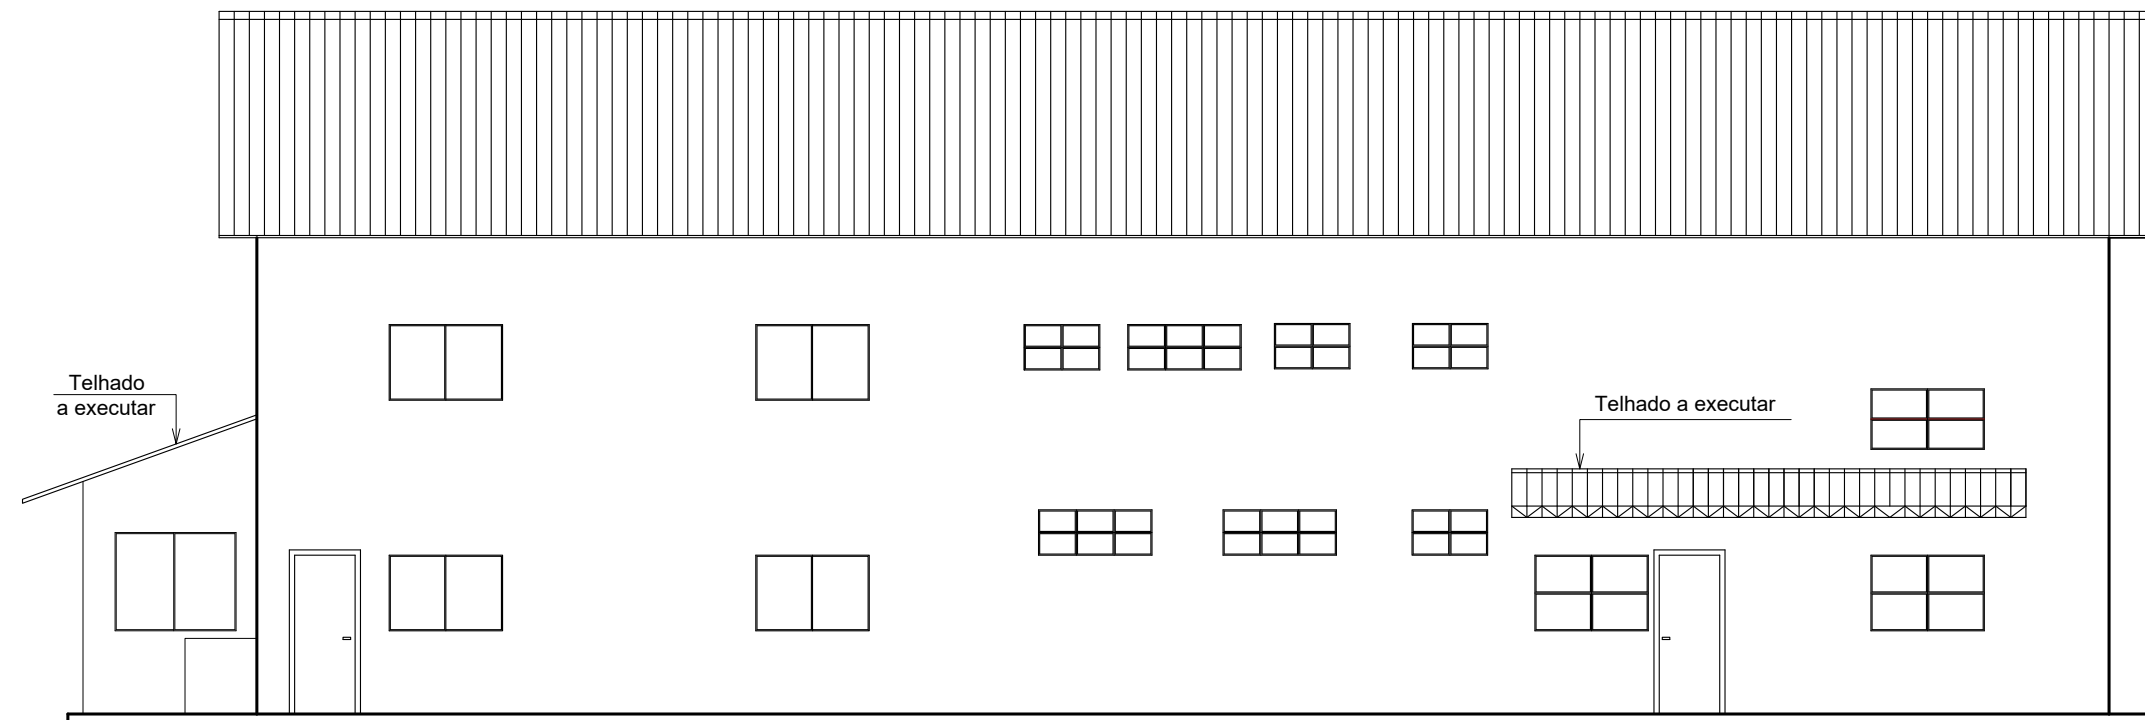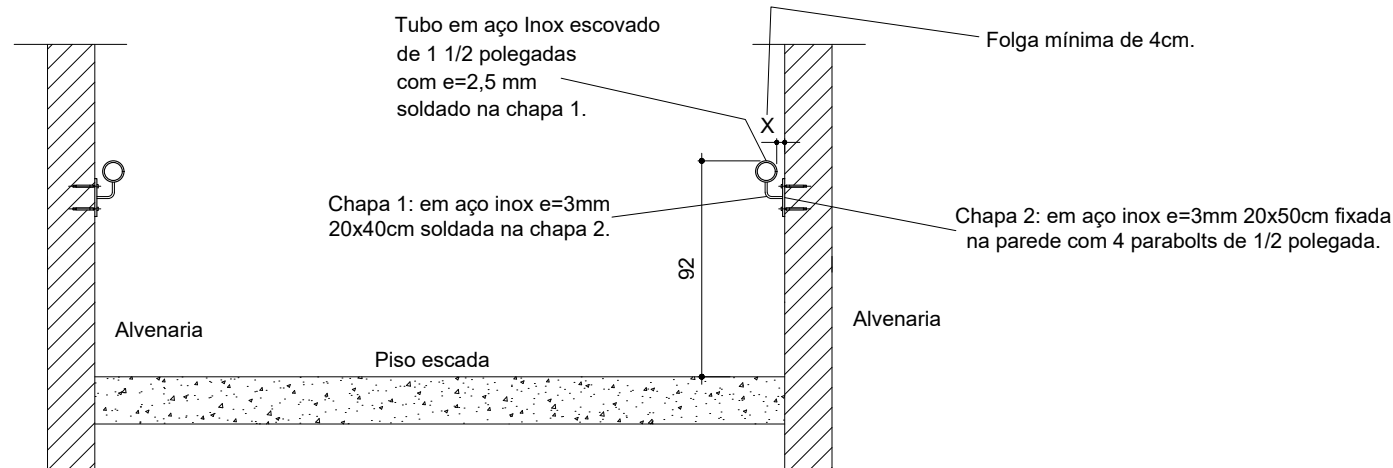

FACHADA FUNDOS
ESC. 1:100

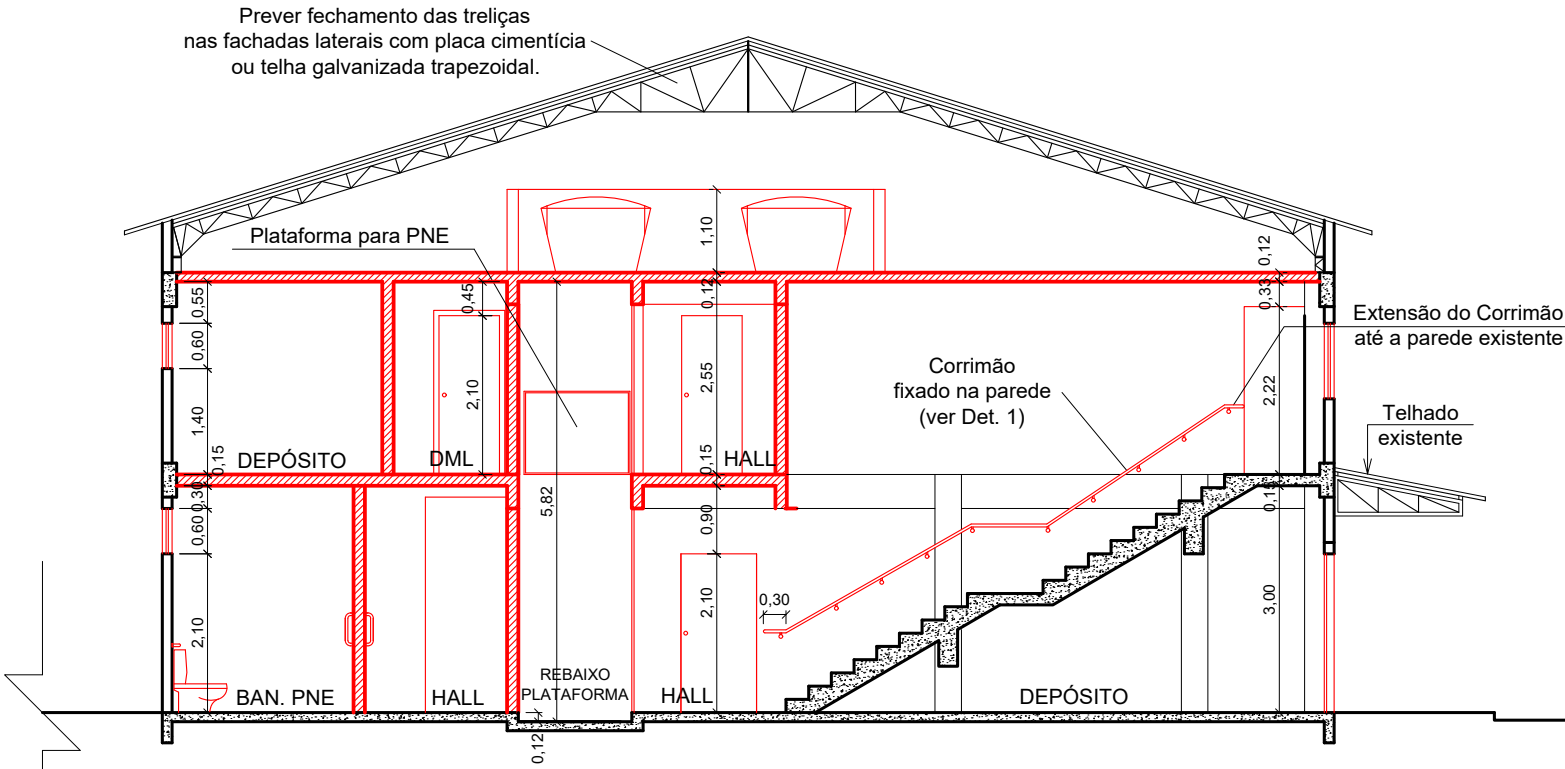


CORTE BB
ESC. 1:100

- CONVENÇÃO:
- Paredes a serem demolidas
 - Paredes existentes
 - Paredes de Alvenaria a serem construídas
 - Paredes de drywall a serem construídas
 - Paredes de Alvenaria existentes sem acabamento para concluir
 - Paredes de drywall existentes sem acabamento para concluir
 - Esquadrias existentes
 - Esquadrias novas a serem colocadas
 - Esquadrias existentes sem acabamento para concluir
 - Equipamentos novos a serem instalados

- NOTAS:
- Autoclave: medida máxima (L x A x P) 35,5 x 35,3 x 51 cm (medidas do projeto);
 - Cadeira do dentista: medida máxima de 0,68 x 1,90 m (medidas do projeto);
 - Maca: medida máxima 0,65 x 1,80 m (medidas do projeto);
 - Cuba do Consultório odontológico: cuba redonda inox de 30 cm;
 - Bancadas de granito andorinha (Banheiros/Refeitório/Consultórios) de 3cm de espessura, h= 90cm (exceto as bancadas para uso de PNE, conforme desenho);
 - Torneiras de acionamento por alavancas nos banheiros para uso de PNE e nos consultórios médico, odontológico e enfermária;
 - Pintura nas paredes e tetos da área de atendimento de saúde (consultórios, enfermária, corredores) com tinta acrílica lavável na cor branca;
 - Plataforma elevatória para 1 cadeirante e 1 acompanhante, instalação em alvenaria, Monteite ou similar;
 - Executar o piso tipo: Korolux ou similar nos locais: Primeiro pavimento todo, Escada, Refeitório, Circulação de acesso ao primeiro pav., Circulação de acesso pav. térreo, DML (os 2), Banheiro de PNE no pav. térreo;
 - As paredes dos banheiros deverão ser revestidas por azulejo branco. Os banheiros do pavimento térreo que serão modificados, o revestimento deverá ser complementado onde se fizer necessário;
 - A parede do Refeitório atrás da bancada deverá ser revestida por azulejo branco até a altura de 1,40m;
 - Frontispício acima da bancada das pias, de 15cm de altura;
 - PR: Pilar de referência para projeto de estrutura;
 - Corrimão da escada de tubo de aço inox escovado, de acordo com ABNT NBR 9050;
 - Levantamento do prédio feito pelos técnicos de edificações, Eduardo Braga e Jean Sardinha;
 - Cotas em metros;
 - Todas as paredes de alvenaria medem 0,15m de espessura;
 - Todas as paredes de drywall medem 0,10m de espessura;
 - Instalar 10 unidades de cabides nos banheiros;
 - Conferir medidas no local;
 - Na existência de dúvidas procurar fiscal da GPENG.

PENA - PESO GRAF - COR		
1	0,1	7
2	0,15	7
3	0,15	7
4	0,2	7
5	0,25	7
6	0,4	7
7	0,6	7
8	0,8	8
11	0,05	10
12	0,4	10
150	0,05	150
152	0,4	150
43	0,2	43
252	0,05	252

0	EMISSÃO INICIAL	04/11/2025	MÔNICA MONTEIRO	GABRIEL SMIRDOLE
REV.	DESCRIÇÃO	DATA	POR	APROV.
GPENG - GERÊNCIA DE PROJETOS DE ENGENHARIA / PREFEITURA DA UENF				
Projeto para reforma do Galpão da Prefeitura da UENF				
TÍTULO:				
Planta Baixa, Cortes, Fachadas				
ESCALA:	DATA:	LOCALIZAÇÃO:		
Indicada	Outubro/2025	Uenf - Campus		
DESENHISTA:	PROJETO:	DOC. ORIGEM:	Nº DESENHO/FOLHA:	
Eduardo Braga	Mônica Monteiro	—	04/06	

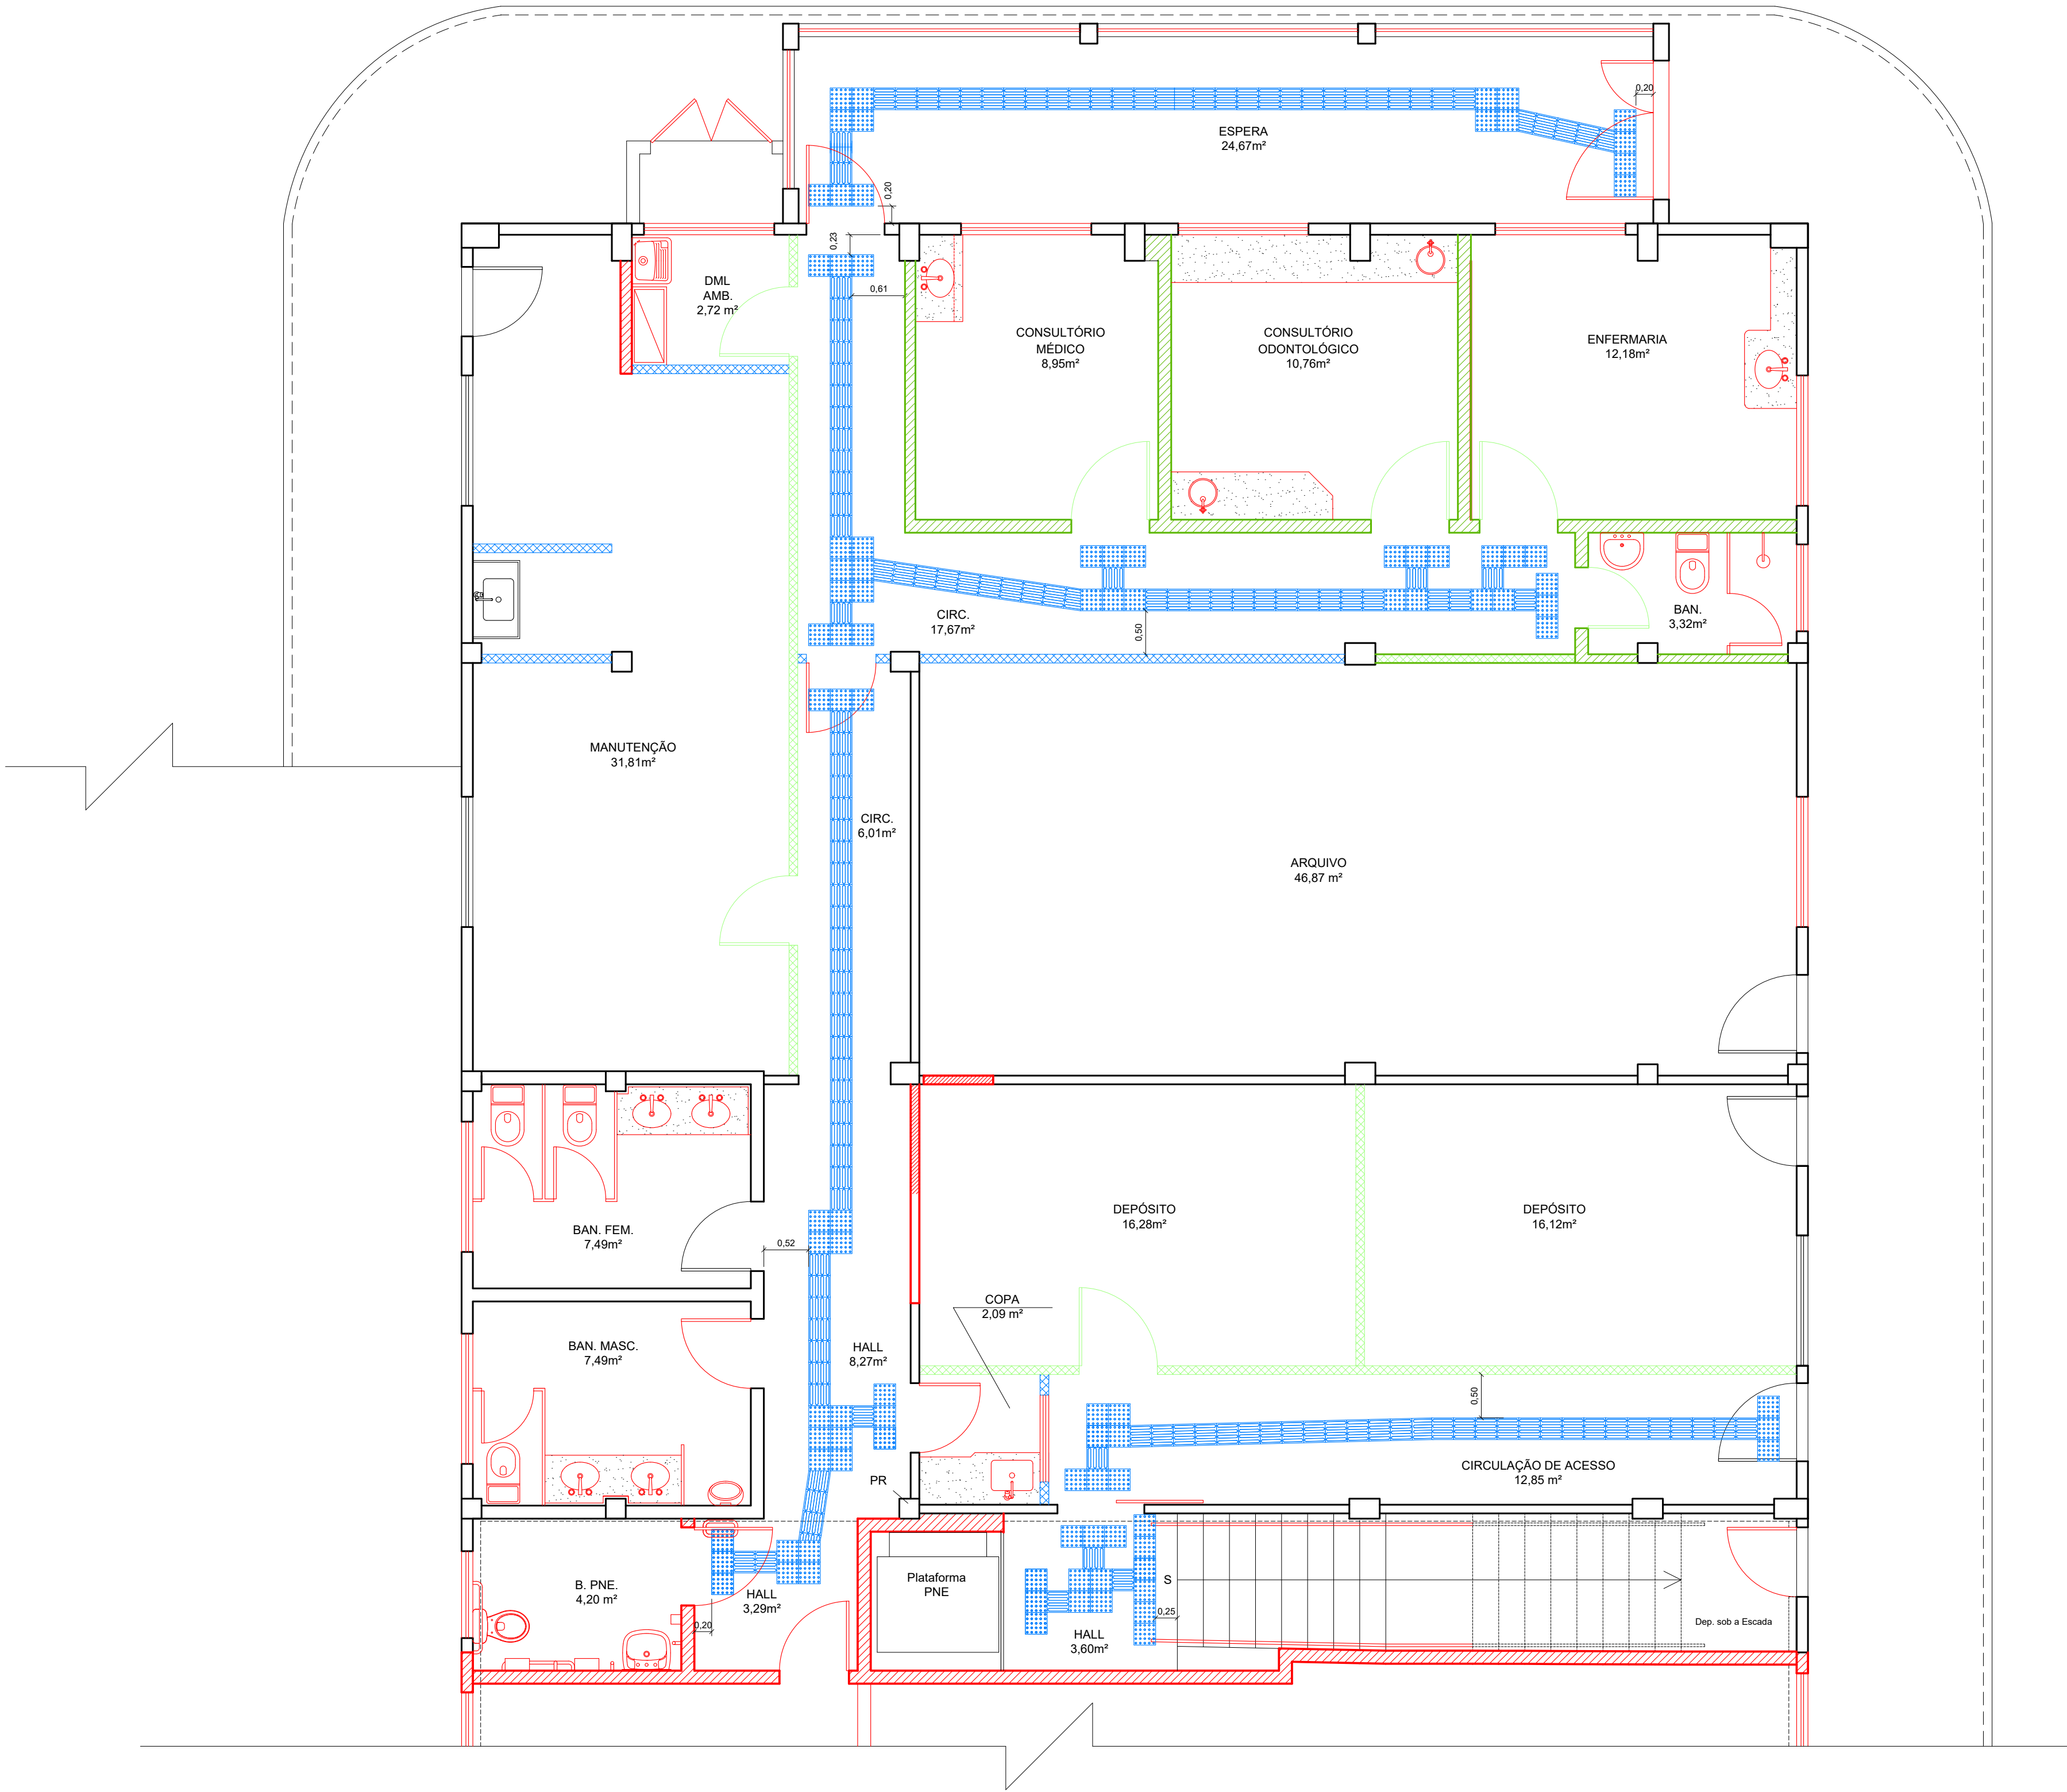

- CONVENÇÃO:
- Paredes a serem demolidas
 - Paredes existentes
 - Paredes de Alvenaria a serem construídas
 - Paredes de drywall a serem construídas
 - Paredes de Alvenaria existentes sem acabamento para concluir
 - Paredes de drywall existentes sem acabamento para concluir
 - Esquadrias existentes
 - Esquadrias novas a serem colocadas
 - Esquadrias existentes sem acabamento para concluir
 - Equipamentos novos a serem instalados

OBS.:
PISO TÁTIL

- Piso em borracha antiderrapante com superfície modelo direcional 25x25cm na cor azul e esp. 5mm aplicado com adesivo de contato, marca DAUD ou similar.
- Piso em borracha antiderrapante com superfície modelo alerta 25x25cm na cor azul e esp. 5mm aplicado com adesivo de contato, marca DAUD ou similar.
- Deverá ser aplicado com adesivo base solvente especial para piso em borracha (tátil e alerta), PETROCOLA P4000 ou similar, especial para áreas de grande fluxo.

- PISO TÁTIL DE ALERTA
- PISO TÁTIL DIRECIONAL

NOTAS:


- Autoclave: medida máxima (L x A x P) 35,5 x 35,3 x 51 cm (medidas do projeto);
- Cadeira do dentista: medida máxima de 0,68 x 1,90 m (medidas do projeto);
- Maca: medida máxima 0,65 x 1,80 m (medidas do projeto);
- Cuba do Consultório odontológico: cuba redonda inox de 30 cm;
- Bancadas de granito andorinha (Banheiros/Refeitório/Consultórios) de 3cm de espessura, h= 90cm (exceto as bancadas para uso de PNE, conforme desenho);
- Torneiras de acionamento por alavancas nos banheiros para uso de PNE e nos consultórios médico, odontológico e enfermarias;
- Pintura nas paredes e tetos da área de atendimento de saúde (consultórios, enfermarias, corredores) com tinta acrílica lavável na cor branca;
- Plataforma elevatória para 1 cadeirante e 1 acompanhante, instalação em alvenaria, Monteiro ou similar;
- Executar o piso tipo Korodur ou similar nos locais: Primeiro pavimento todo, Escada, Refeitório, Circulação de acesso ao primeiro pav., Circulação de acesso pav. térreo, DML (os 2), Banheiro de PNE no pav. térreo;
- As paredes dos banheiros deverão ser revestidas por azulejo branco. Os banheiros do pavimento térreo que serão modificados, o revestimento deverá ser complementado onde se fizer necessário;
- A parede do Refeitório atrás da bancada deverá ser revestida por azulejo branco até a altura de 1,40m;
- Frontispício acima da bancada das pias, de 15cm de altura;
- PR: Pilar de referência para projeto de estrutura;
- Corrimão da escada de tubo de aço inox escovado, de acordo com ABNT NBR 9050;
- Levantamento do prédio feito pelos técnicos de edificações, Eduardo Braga e Jean Sardinha;
- Cotas em metros;
- Todas as paredes de alvenaria medem 0,15m de espessura;
- Todas as paredes de drywall medem 0,10m de espessura;
- Instalar 10 unidades de cabides nos banheiros;
- Conferir medidas no local;
- Na existência de dúvidas procurar fiscal da GPENG.

PISO TÁTIL - PAV. TÉRREO
esc 1:50

PENA - PESO GRAF. - COR		
1	0,1	7
2	0,15	7
3	0,15	7
4	0,2	7
5	0,25	7
6	0,4	7
7	0,8	7
8	0,8	8
11	0,05	10
12	0,4	10
150	0,05	150
152	0,4	150
43	0,2	43
252	0,05	252

0	EMISSÃO INICIAL	04/11/2025	MÔNICA MONTEIRO	GABRIEL SMIRDOELLE
REV.	DESCRIÇÃO	DATA	POR	APROV.
GPENG - GERÊNCIA DE PROJETOS DE ENGENHARIA / PREFEITURA DA UENF				
Projeto para reforma do Galpão da Prefeitura da UENF				
TÍTULO: Planta Baixa Pav. Térreo / Piso Tátil / Detalhe				
ESCALA: Indicada	DATA: Outubro/2025	LOCALIZAÇÃO: Uenf - Campus		
DESENHISTA: Eduardo Braga	PROJETO: Mônica Monteiro	DOC. ORIGEM: —	Nº DESENHO/FOLHA: 05/06	

PENA - PESO GRAF. - COR		
1	0,1	7
2	0,15	7
3	0,15	7
4	0,2	7
5	0,25	7
6	0,4	7
7	0,8	7
8	0,8	8
11	0,05	10
12	0,4	10
150	0,05	150
152	0,4	150
43	0,2	43
252	0,05	252

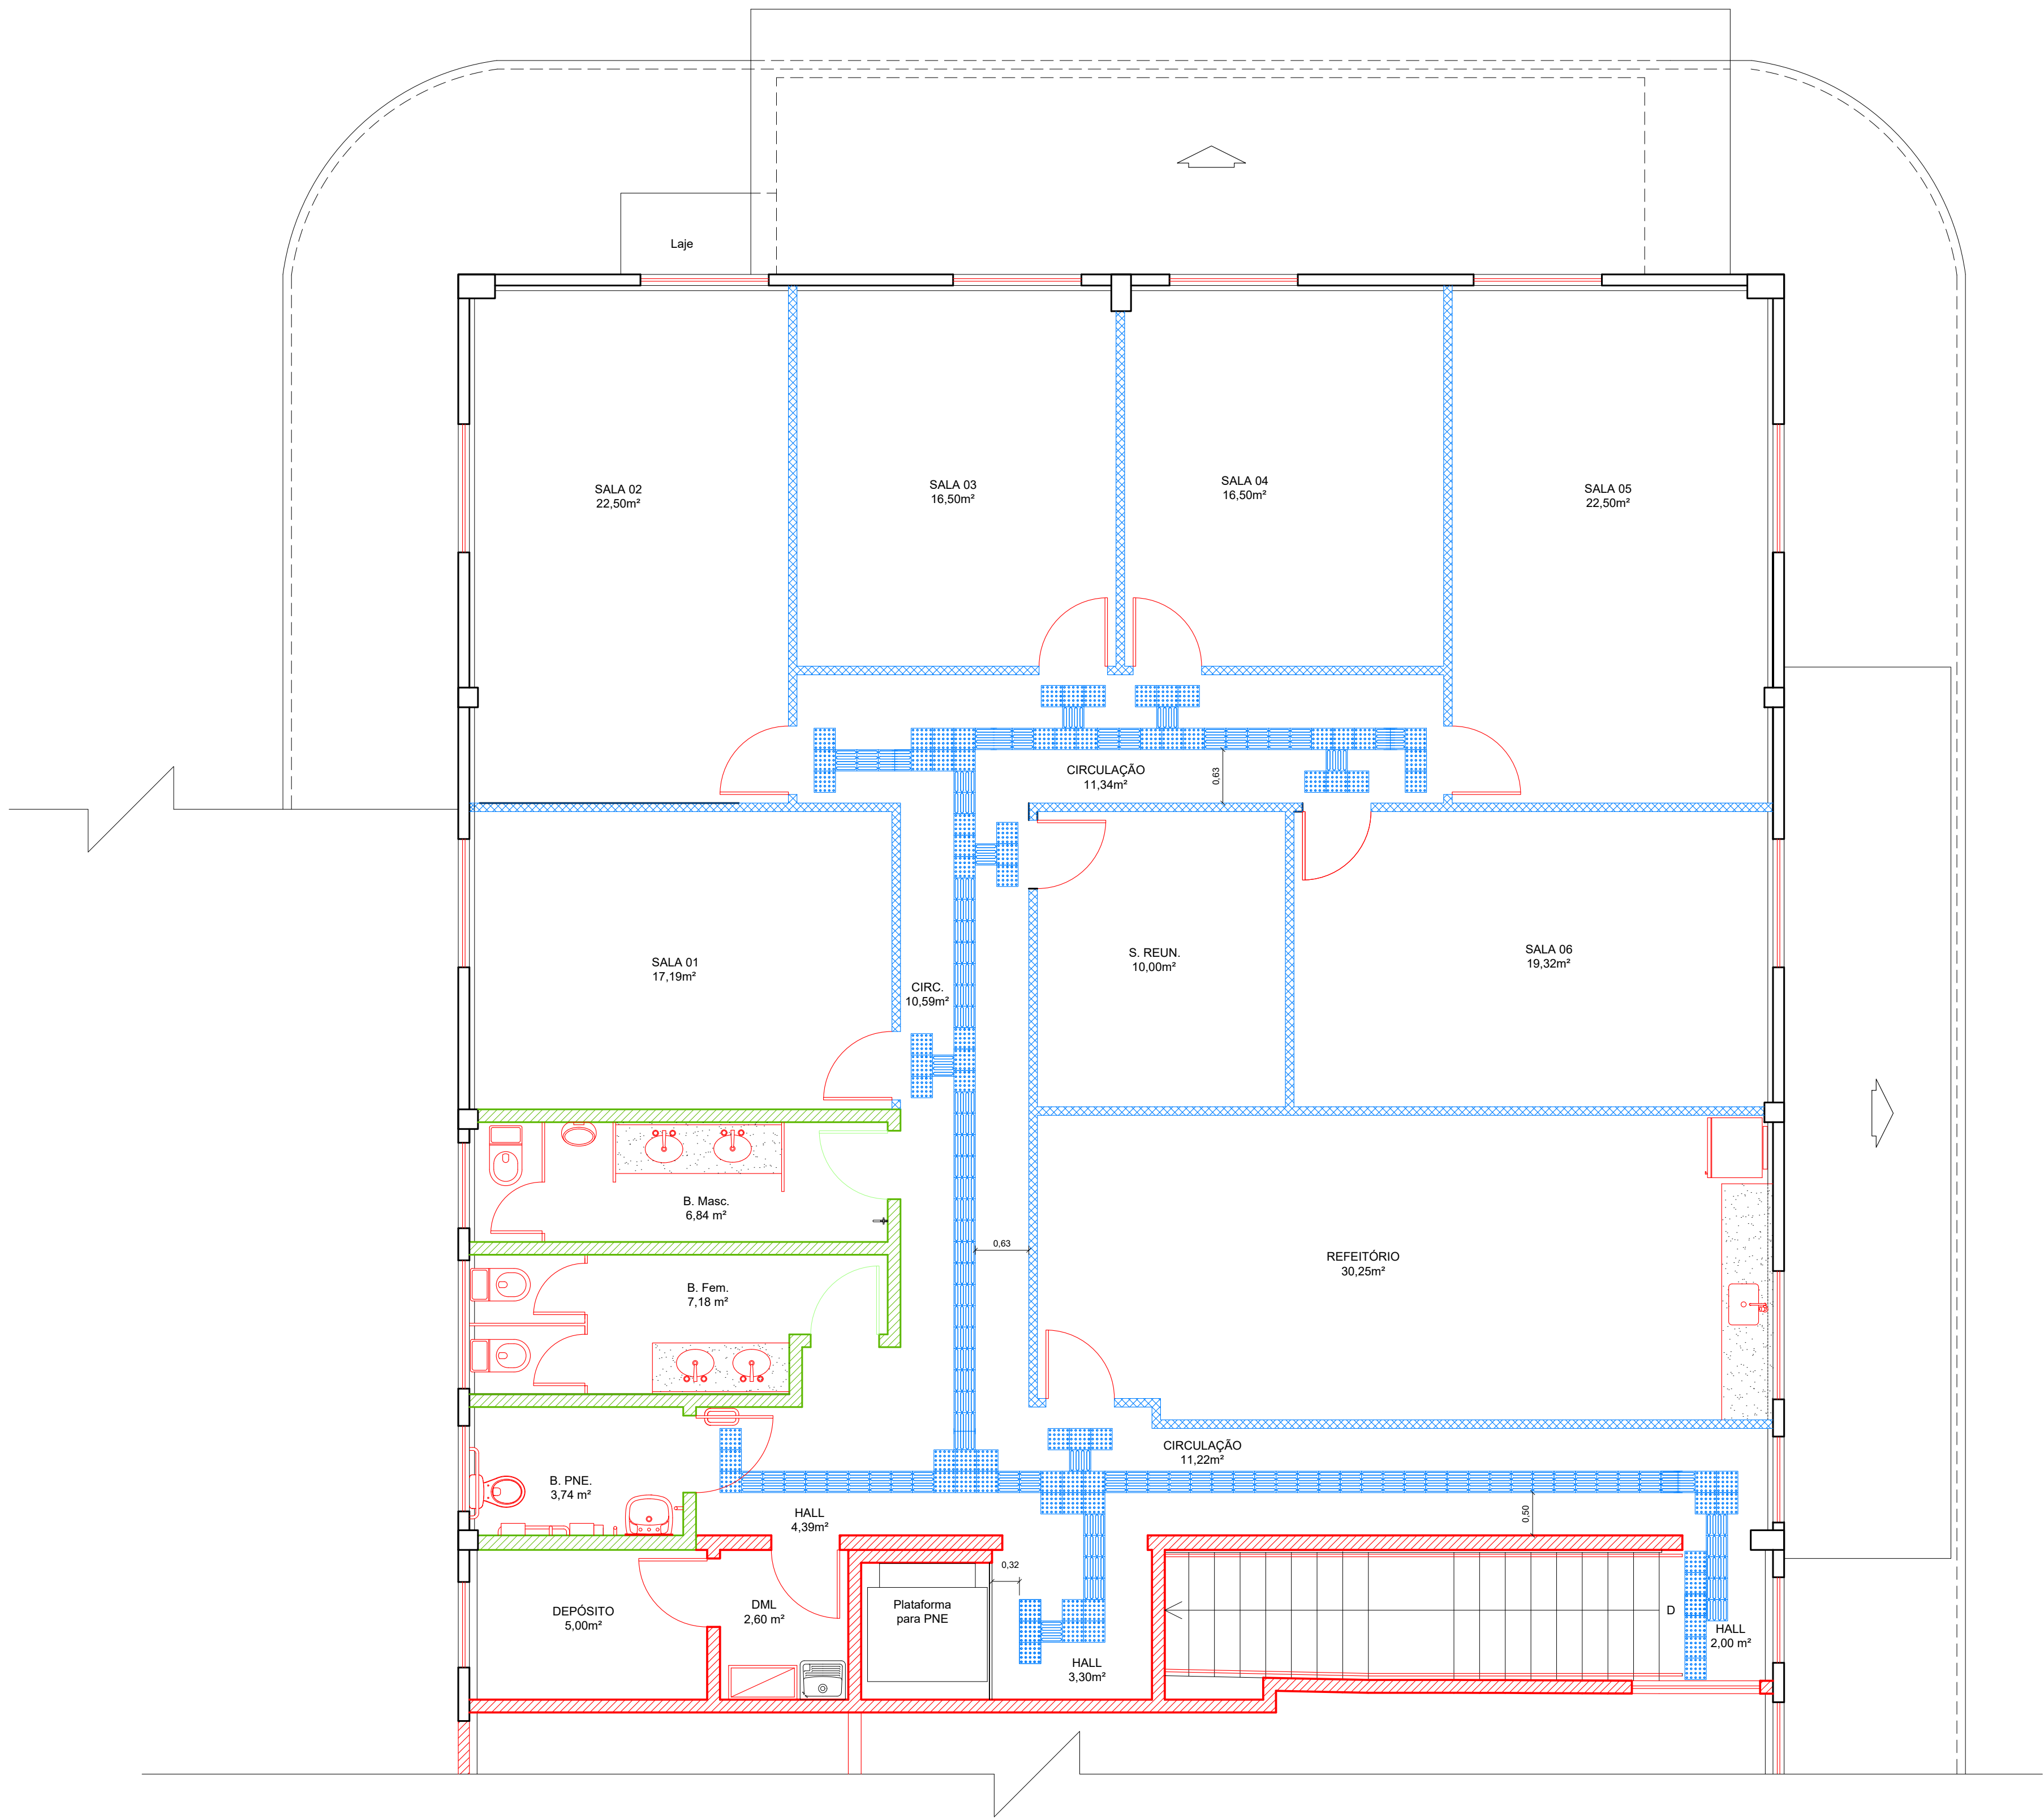

PISO TÁTIL - 1º PAVIMENTO
esc 1:50

- CONVENÇÃO:
- Paredes a serem demolidas
 - Paredes existentes
 - Paredes de Alvenaria a serem construídas
 - Paredes de drywall a serem construídas
 - Paredes de Alvenaria existentes sem acabamento para concluir
 - Paredes de drywall existentes sem acabamento para concluir
 - Esquadrias existentes
 - Esquadrias novas a serem colocadas
 - Esquadrias existentes sem acabamento para concluir
 - Equipamentos novos a serem instalados

OBS.:
PISO TÁTIL

- Piso em borracha antiderrapante com superfície modelo direcional 25x25cm na cor azul e esp. 5mm aplicado com adesivo de contato, marca DAUD ou similar.

- Piso em borracha antiderrapante com superfície modelo alerta 25x25cm na cor azul e esp. 5mm aplicado com adesivo de contato, marca DAUD ou similar.

- Deverá ser aplicado com adesivo base solvente especial para piso em borracha (tátil e alerta), PETROCOLA P4000 ou similar, especial para áreas de grande fluxo.

- PISO TÁTIL DE ALERTA
- PISO TÁTIL DIRECIONAL

NOTAS:

- Autoclave: medida máxima (L x A x P) 35,5 x 35,3 x 51 cm (medidas do projeto);
- Cadeira do dentista: medida máxima de 0,68 x 1,90 m (medidas do projeto);
- Maca: medida máxima 0,65 x 1,80 m (medidas do projeto);
- Cube do Consultório odontológico: cube redonda inox de 30 cm;
- Bancadas de granito andorinha, (Banheiros/Refeitório/Consultórios) de 3cm de espessura, h= 90cm (exceto as bancadas para uso de PNE, conforme desenho);
- Torneiras de acionamento por alavancas nos banheiros para uso de PNE e nos consultórios médico, odontológico e enfermaria;
- Pintura nas paredes e tetos da área de atendimento de saúde (consultórios, enfermaria, corredores) com tinta acrílica lavável na cor branca;
- Plataforma elevatória para 1 cadeirante e 1 acompanhante, instalação em alvenaria, Monteiro ou similar;
- Executar o piso tipo Korodur ou similar nos locais: Primeiro pavimento todo, Escada, Refeitório, Circulação de acesso ao primeiro pav., Circulação de acesso pav. térreo, DML (os 2), Banheiro de PNE no pav. térreo;
- As paredes dos banheiros deverão ser revestidas por azulejo branco. Os banheiros do pavimento térreo que serão modificados, o revestimento deverá ser complementado onde se fizer necessário;
- A parede do Refeitório atrás da bancada deverá ser revestida por azulejo branco até a altura de 1,40m;
- Frontispício acima da bancada das pias, de 15cm de altura;
- PR: Pilar de referência para projeto de estrutura;
- Corrimão da escada de tubo de aço inox escovado, de acordo com ABNT NBR 9050;
- Levantamento do prédio feito pelos técnicos de edificações, Eduardo Braga e Jean Sardinha;
- Cotas em metros;
- Todas as paredes de alvenaria medem 0,15m de espessura;
- Todas as paredes de drywall medem 0,10m de espessura;
- Instalar 10 unidades de cabides nos banheiros;
- Conferir medidas no local;
- Na existência de dúvidas procurar fiscal da GPENG.


0	EMISSÃO INICIAL	04/11/2025	MÔNICA MONTEIRO	GABRIEL SMIRIOELLE
REV.	DESCRIÇÃO	DATA	POR	APROV.
GPENG - GERÊNCIA DE PROJETOS DE ENGENHARIA / PREFEITURA DA UENF				
Projeto para reforma do Galpão da Prefeitura da UENF				
TÍTULO: Planta Baixa 1º Pavimento / Piso Tátil / Detalhe				
ESCALA: Indicada	DATA: Outubro/2025	LOCALIZAÇÃO: Uenf - Campus		
DESENHISTA: Eduardo Braga	PROJETO: Mônica Monteiro	DOC. ORIGEM: —	Nº DESENHO/FOLHA: 06/06	



RO	EMISSÃO INICIAL	14/10/2025	ELISOMAR	GABRIEL	
REV	MODIFICAÇÃO	DATA	POR	APPROV.	

GPENG - GERÊNCIA DE PROJETOS DE ENGENHARIA / PREFEITURA DA UENF

PROJETO:					
PROJETO PARA REFORMA DO GALPÃO DA PREFEITURA DA UENF					
TÍTULO:			NOME DO ARQUIVO:		
PROJETO DE INSTALAÇÕES ELÉTRICAS - TERREO			PJ_ELE_GALPAO_PREF-UENF-RO.dwg		
ESCALA:	DATA:	LOCALIZAÇÃO:			
INDICADA:	OCTUBRO/2025	CAMPUS UENF			
DESENHISTA:	PROJETO:	DOC ORIGEM	Nº DE IDENTIFICAÇÃO: 01		

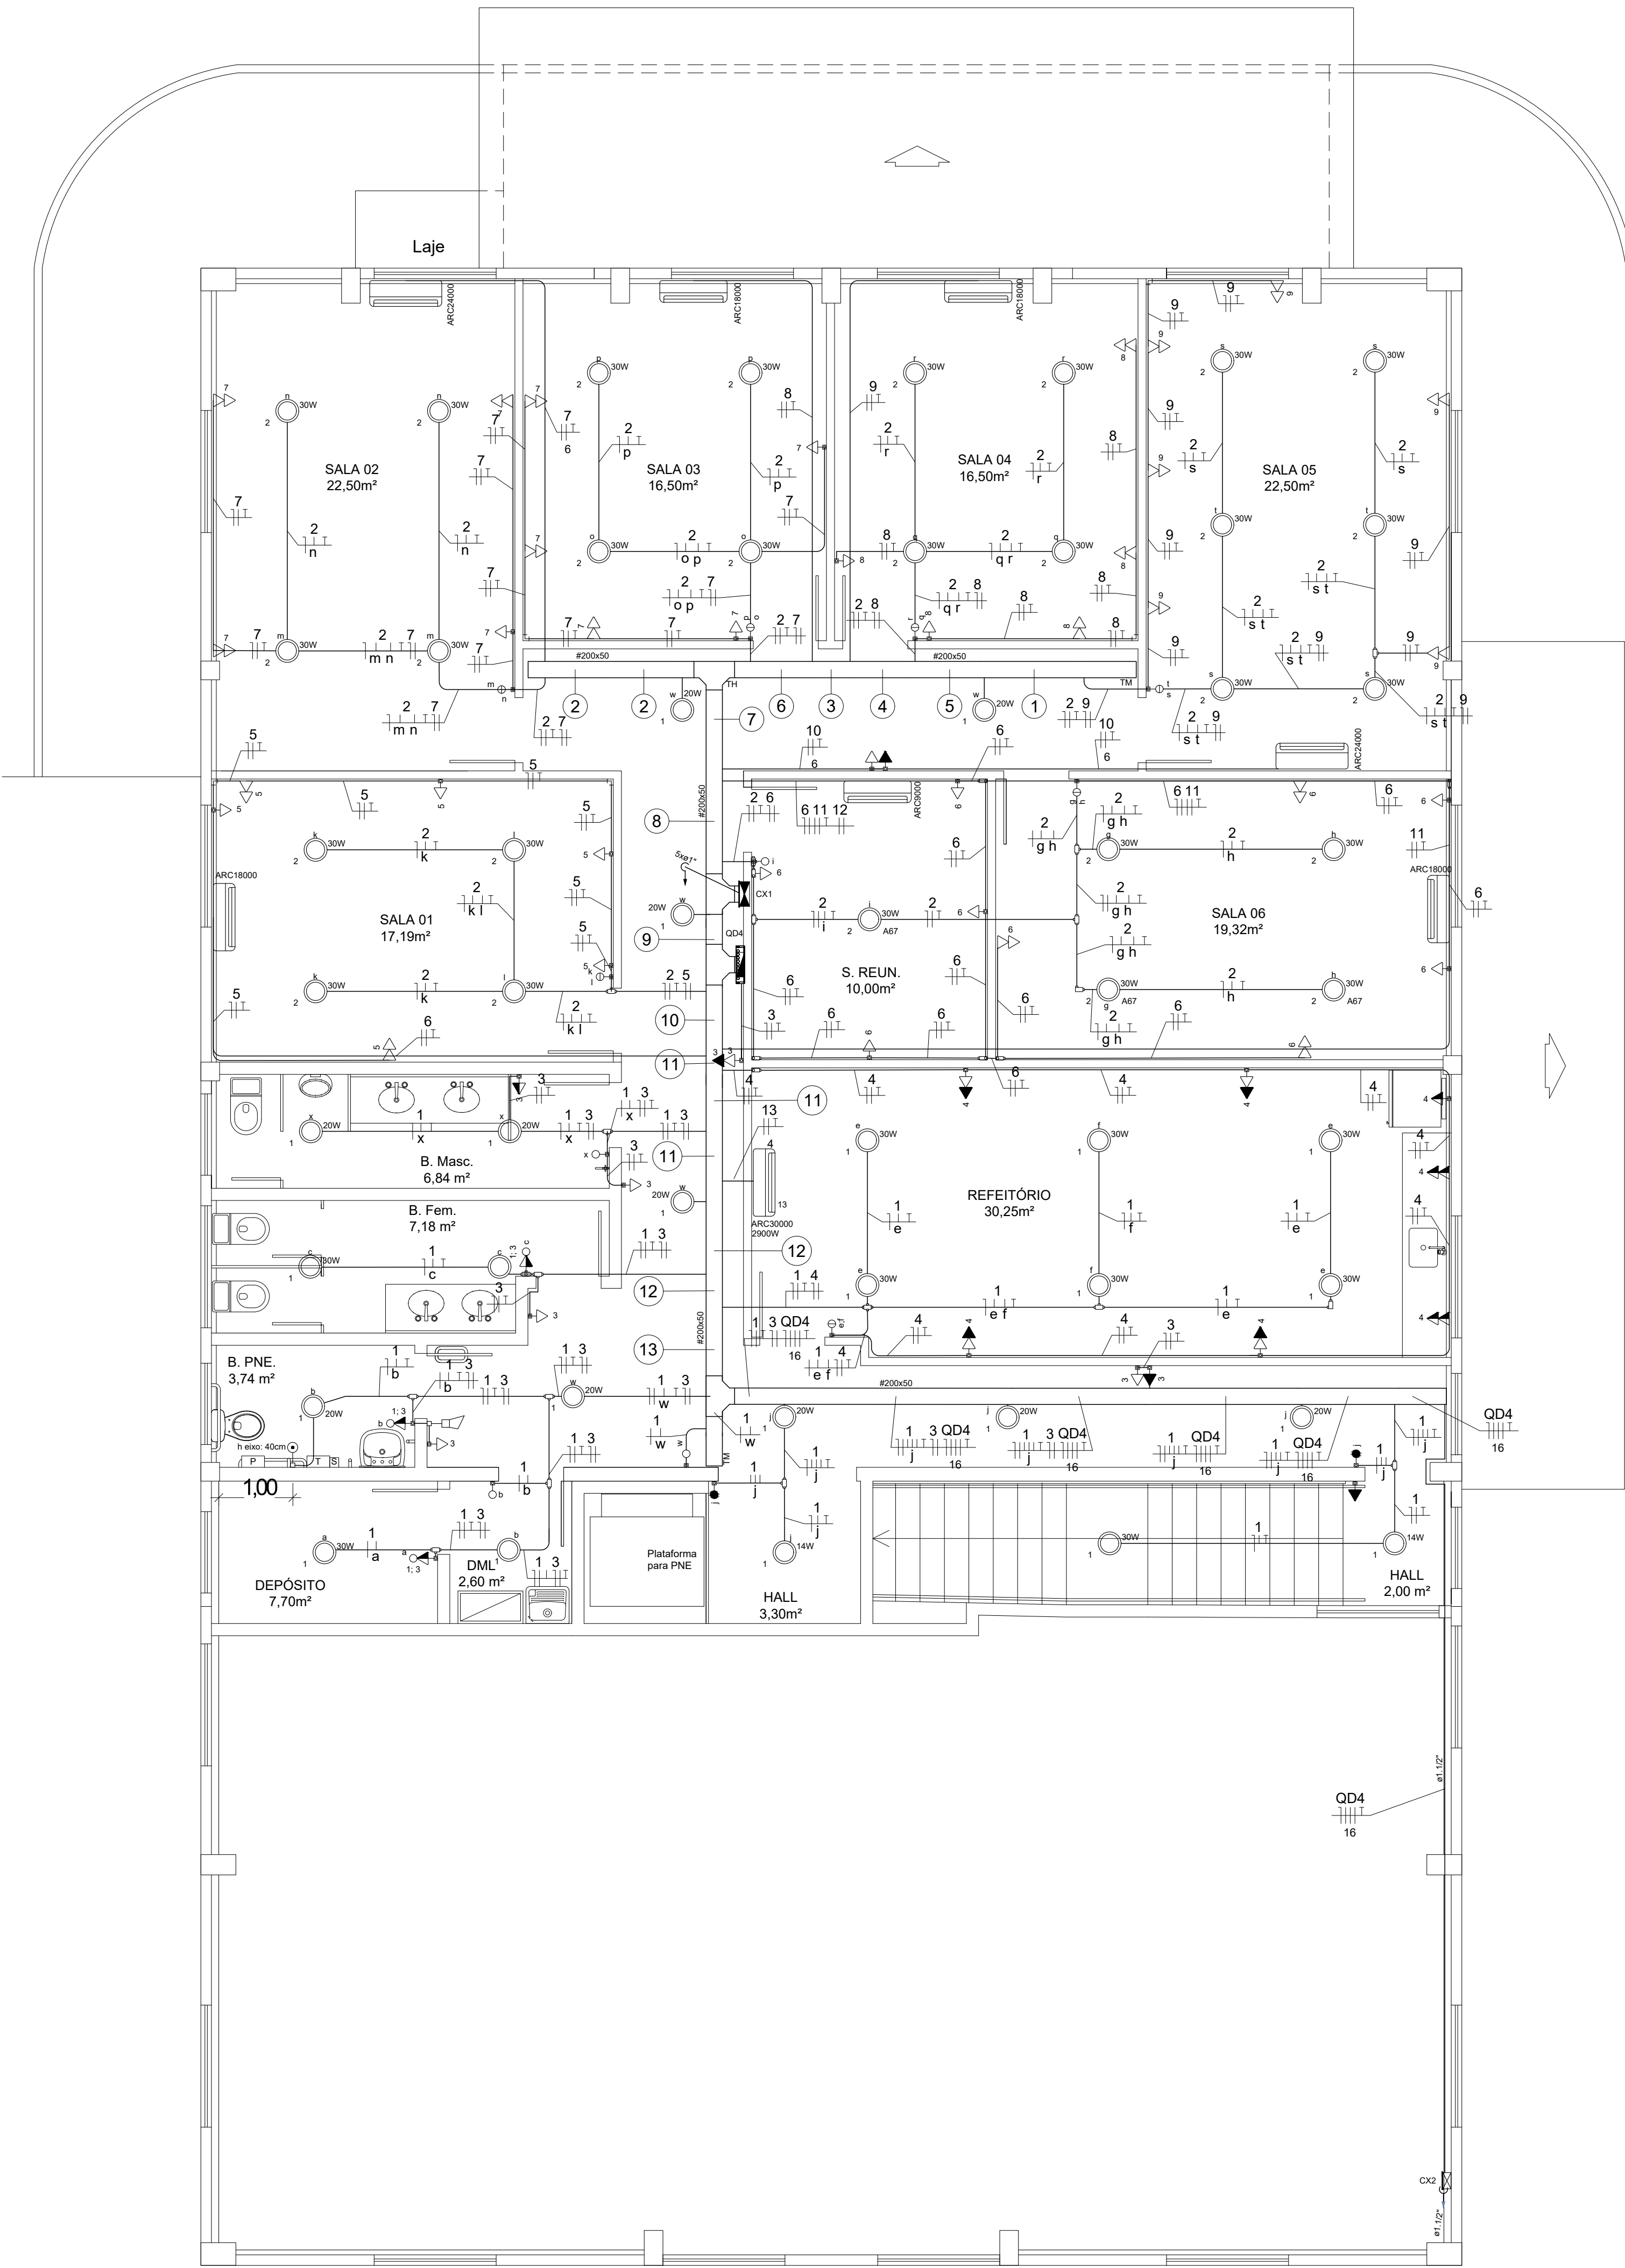

PLANTA BAIXA - 1º PAVIMENTO
ESC.: 1:50

Legenda de fiação - 1º PAVIMENTO	
1	2 9
2	2 7 7 6
3	1 2 8 9 9
4	1 2 8 9
5	1 2 9
6	1 2 8 8 9 9
7	1 2 7 7 8 8 9 9 6
8	1 2 6 7 7 8 8 9 9 10 11 12 6
9	1 3 4 8 13 QD4 W 4 16
10	1 3 4 13 QD4 W 4 16
11	1 3 4 QD4 W 16
12	1 3 4 QD4 W 16
13	1 3 QD4 W 16

Legenda - 1º PAVIMENTO	
➤	Caixa de passagem 302x202x122 a 0,30 do piso
➤	Caixa de passagem 302x202x122 a 1,20 do piso
➤	Conduíte C - 2 Tomada média a 1,20m do piso
➤	Conduíte C - Interruptor simples 1 tecla - 1,20m do piso
➤	Conduíte C - Tomada alta a 2,20m do piso
➤	Conduíte C - Tomada baixa a 0,30m do piso
➤	Conduíte C - Tomada média a 1,20m do piso
➤	Conduíte E - Interruptor paralelo 1 tecla - 1,20m do piso
➤	Conduíte E - Interruptor simples 2 teclas - 1,20m do piso
➤	Conduíte E - Interruptor simples e Tomada hexagonal a 1,20m do piso
➤	Conduíte E - Tomada alta a 2,20m do piso
➤	Conduíte E - Tomada baixa a 0,30m do piso
➤	Conduíte E - Tomada média a 1,20m do piso
➤	Conduíte E - Tomadas baixas a 0,30m do piso
➤	Conduíte LL
➤	Conduíte LL - Tomada baixa a 0,30m do piso
➤	Conduíte LR
➤	Conduíte T
➤	Conduíte X
○	Lampada LED Bulbo
□	Quadro de distribuição
└─┐	T horizontal 90°
└─┐	Terminal
○	Bolbo campainha 1' eixo a 40cm do piso acabado
└─┐	Sirene/Campainha no alto (ver altura no local)

- NOTAS
- 1- TODOS OS ELETRODUTOS DE SOBREPOR SERÃO EM FERRO GALVANIZADO LEVE.
 - 2- ELETRODUTOS NÃO COTADOS SÃO DE Ø34".
 - 3- ATERRAR TODAS AS PARTES METÁLICAS NÃO ENERGIZADAS DA INSTALAÇÃO (INCLUSIVE LUMINÁRIAS) ATRAVÉS DO CABO DE PROTEÇÃO PE (CABO VERDE DOS CIRCUITOS, TERRA) MAIS PRÓXIMOS.
 - 4- UTILIZAR OS SEGUINTE CÓDIGOS DE CORES PARA CABOS:
FASES: A - PRETO, B- VERMELHO E C - BRANCO;
NEUTRO: AZUL CLARO;
TERRA: VERDE;
RETORNO: AMARELO
 - 5- TODOS OS DISPOSITIVOS NO INTERIOR DO QUADRO DEVERÃO SER IDENTIFICADOS ATRAVÉS DE ETIQUETAS ACRÍLICAS DE IDENTIFICAÇÃO CONFORME NOMES DOS CIRCUITOS CONSTANTES NO QUADRO DE CARGAS.
 - 6- O QUADRO DEVERÁ ESTAR LIMPO, LIVRE DE ARGAMASSAS, POEIRA, CAPA DE CABOS, FILAMENTOS DE CABOS DE COBRE E OUTROS MATERIAIS ESTRANHO A INSTALAÇÃO.
 - 7- NO QUADRO DEVERÃO SER FIXADOS, ATRAVÉS DE DISPOSITIVOS PRÓPRIOS, O DIAGRAMA DO MESMO CONTENDO TODAS AS PROTEÇÕES ENVOLVIDAS CONFORME EXECUTADO E ADVERTÊNCIA EM FOLHA EM ANEXO.


OBSERVAÇÕES

O QDQ E EXISTENTE, DEVERÁ SER ACRESCENTADO AS PROTEÇÕES DOS QD4's.



A ALIMENTAÇÃO DO QDQ VEM DA SUBESTAÇÃO ATRÁS DA PREFEITURA. DEVERÁ SER ACRESCENTADO MAIS UM CABO DE 50MM² POR FASE E NEUTRO.

Quadro de Demanda (QD4) - 1º PAVIMENTO			
Tipo de carga	Potência instalada (KVA)	Fator de demanda (%)	Demanda (KVA)
Iluminação e TUG's (Escalas e semelhantes)	10.44	100.00	10.44
		TOTAL	10.44


Quadro de Cargas (QD4) - 1º PAVIMENTO														
Circuito	Descrição	Esquema	Tensão (V)	Iluminação (W)	Tomadas (W)	Pot. total (VA)	Pot. total (W)	Fases	Pot. - R (W)	Pot. - S (W)	Pot. - T (W)	Ip (A)	Seção (mm²)	Ic (A)
1	ILUMINAÇÃO	F+N+T	127 V	2	11	9	691	518	S		518	5.4	2.5	24.0
2	ILUMINAÇÃO	F+N+T	127 V			27	1080	R	810		518	8.5	2.5	24.0
3	TOMADAS USO GERAL	F+N+T	127 V			10	1111	T			1000	8.7	2.5	24.0
4	TOMADAS REFEITÓRIO	F+N+T	127 V			13	1444	T			1300	11.4	2.5	24.0
5	TOMADAS (SALA 1)	F+N+T	127 V			8	889	T			800	7.0	2.5	24.0
6	TOMADAS (SALAS 6 E REINUAO)	F+N+T	127 V			12	1333	S			1200	10.5	2.5	24.0
7	TOMADAS (SALAS 2 E 3)	F+N+T	127 V			15	1667	S			1500	13.1	2.5	24.0
8	TOMADAS (SALA 04)	F+N+T	127 V			8	889	R	800			7.0	2.5	24.0
9	TOMADAS (SALA 05)	F+N+T	127 V			12	1333	R	1200			10.5	2.5	24.0
TOTAL				2	11	36	78	10437	9128	R+S+T	2810	3218	3100	

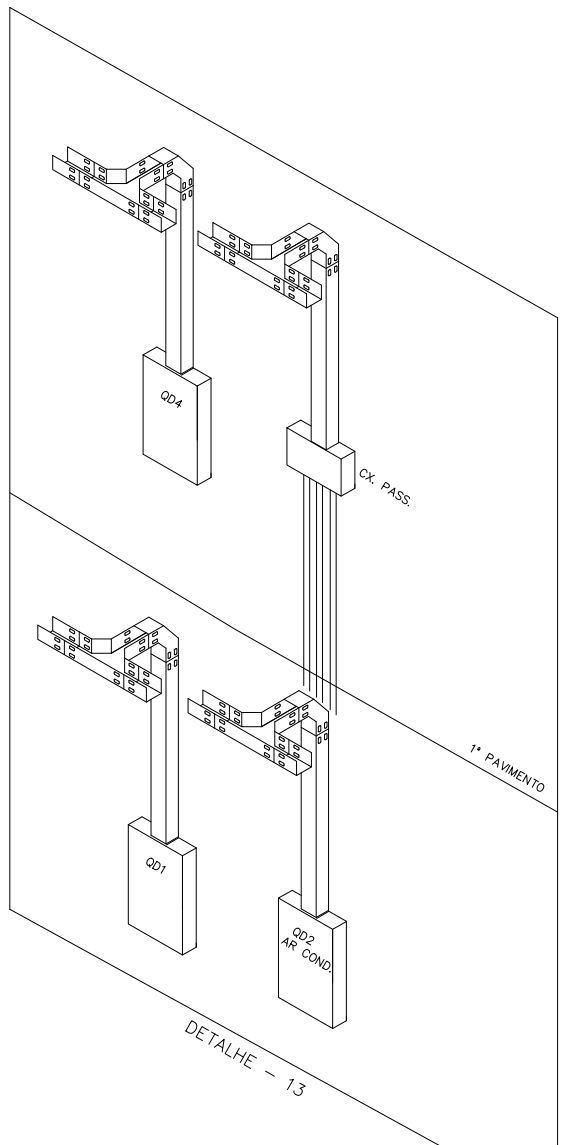


DET. ELETROCALHA PERFORADA - 3
S/ ESC.

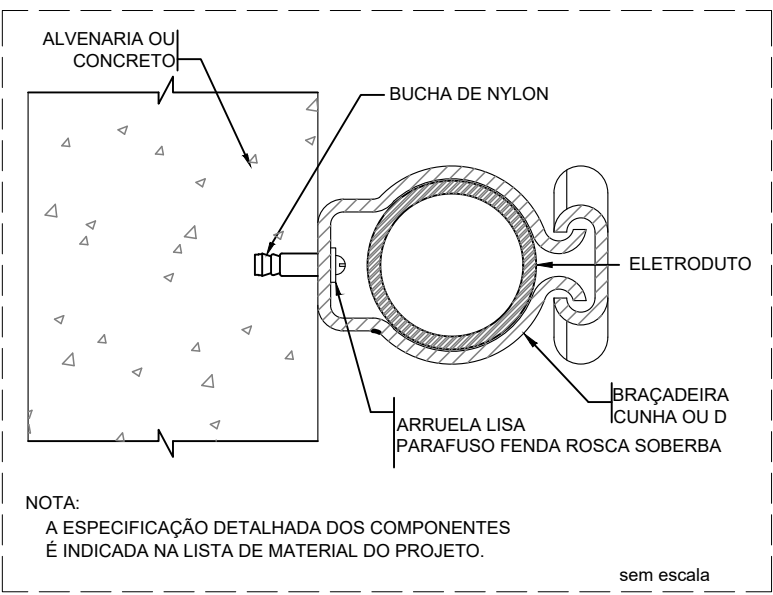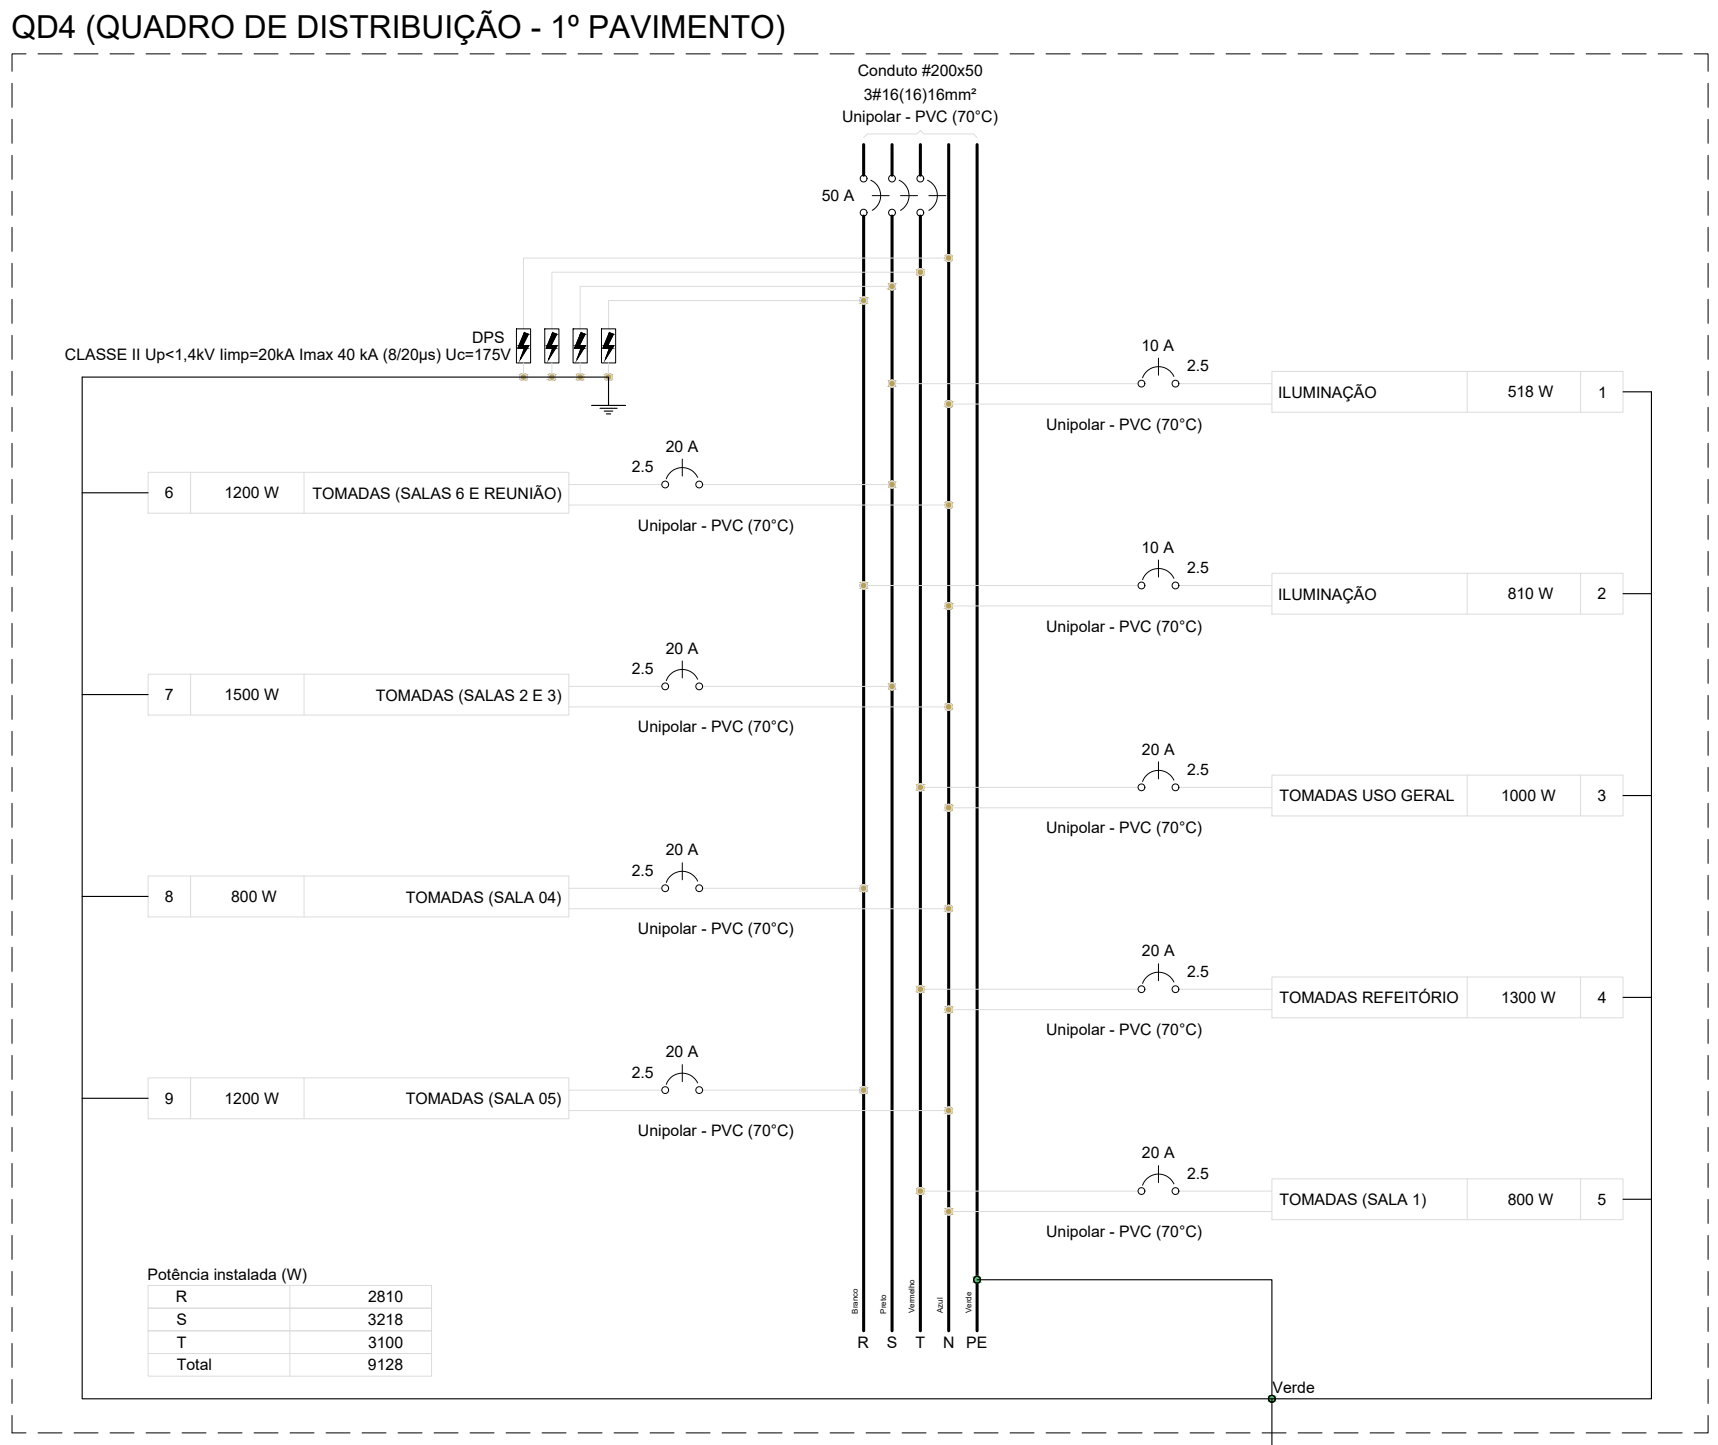


DET. FIXAÇÃO DE ELETRODUTO EM
SUPERFÍCIE DE ALVENARIA OU CONCRETO
S/ ESC.

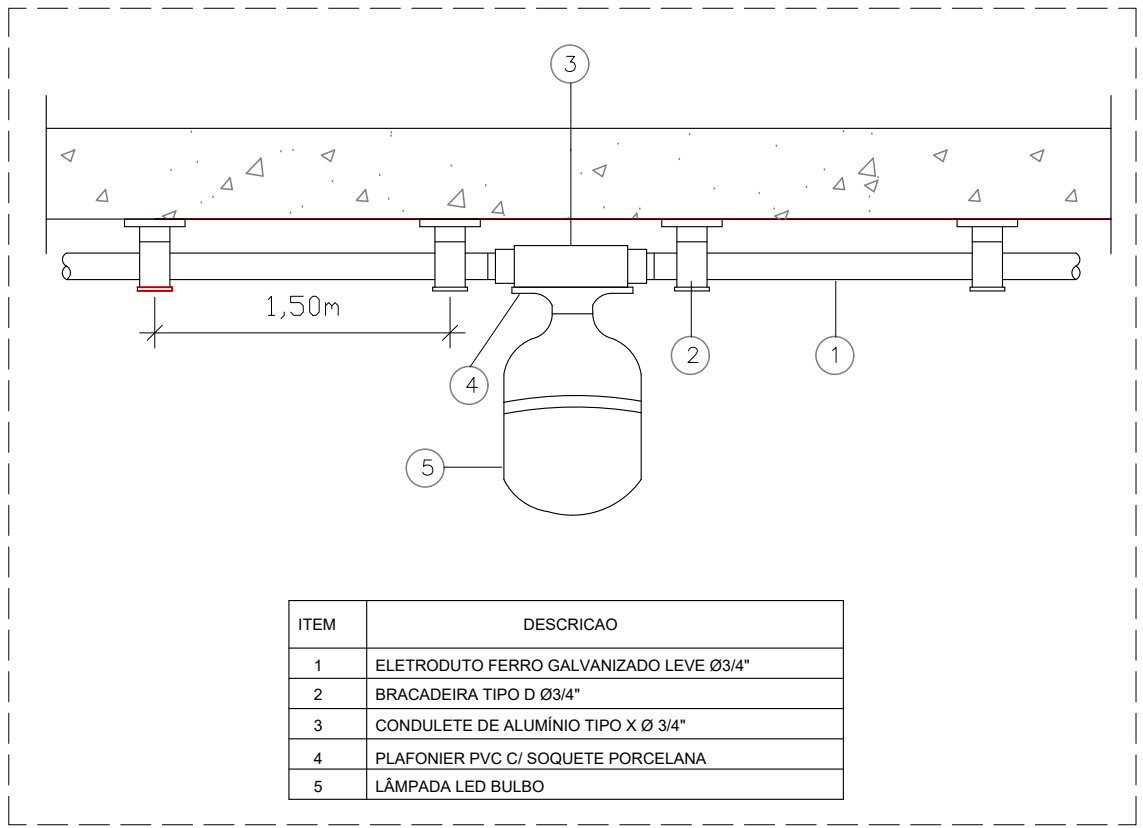


DET. FIXAÇÃO DAS LUMINÁRIAS
S/ ESC.

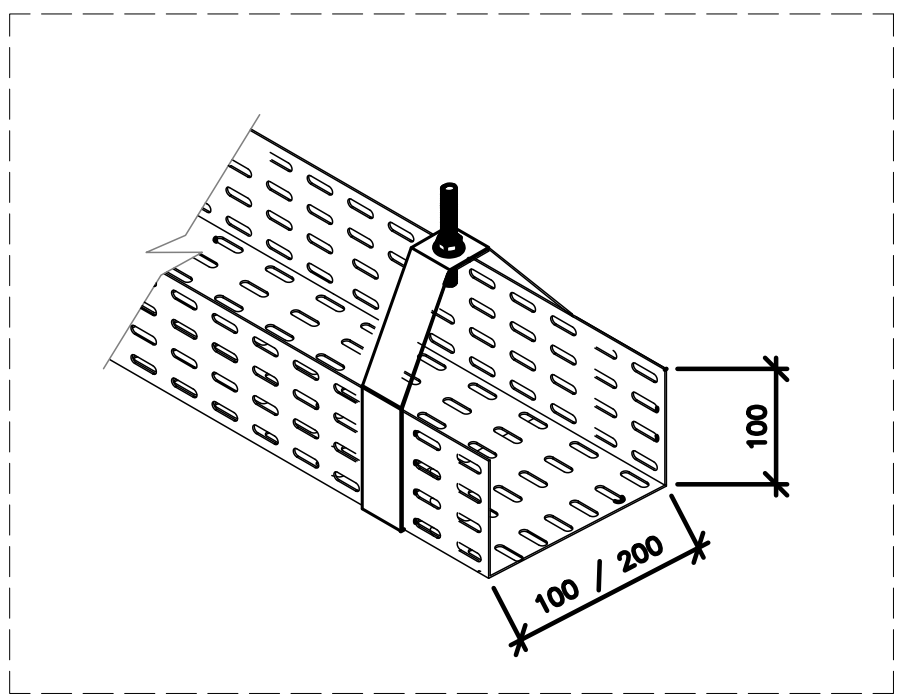

DET. ELETROCALHA PERFORADA - 1
S/ ESC.

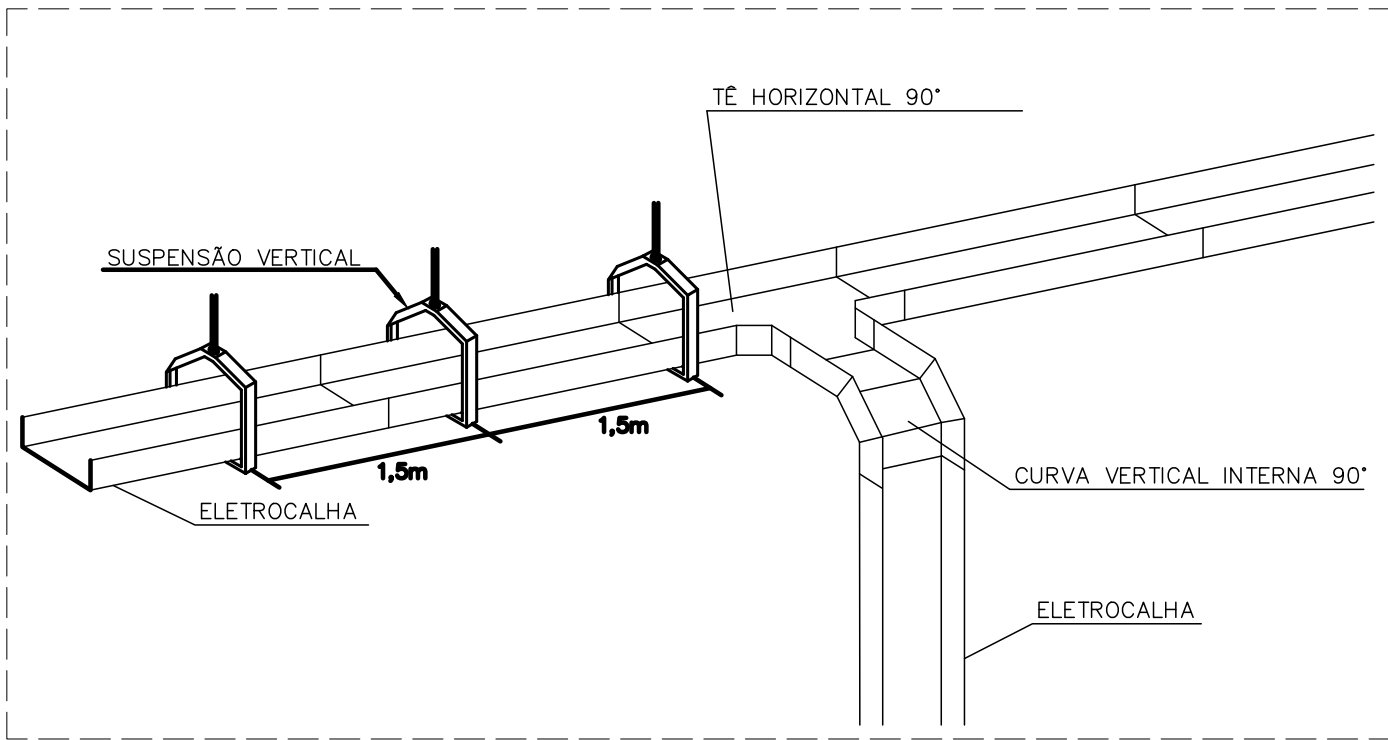


DET. ELETROCALHA PERFORADA - 2
S/ ESC.

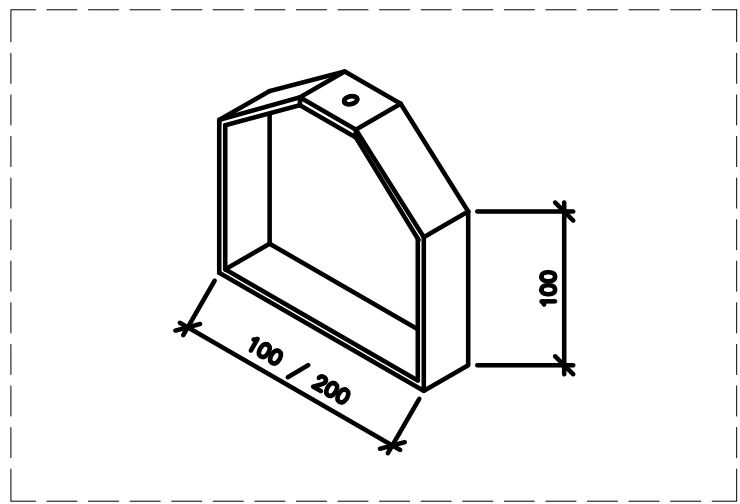

DET. SUSPENSÃO VERTICAL
S/ ESC.

PROJETO:	PROJETO PARA REFORMA DO GALPÃO DA PREFEITURA DA UENF				
TÍTULO:	PROJETO DE INSTALAÇÕES ELÉTRICAS - 1º PAVIMENTO				
ESCALA:	INDICADA	DATA:	OCTUBRO/2025	LOCALIZAÇÃO:	CAMPUS UENF
DESENHISTA:	ELISOMAR	PROJETO:	ELISOMAR	DOC ORGEM:	1º DESENHOFOLHA 02

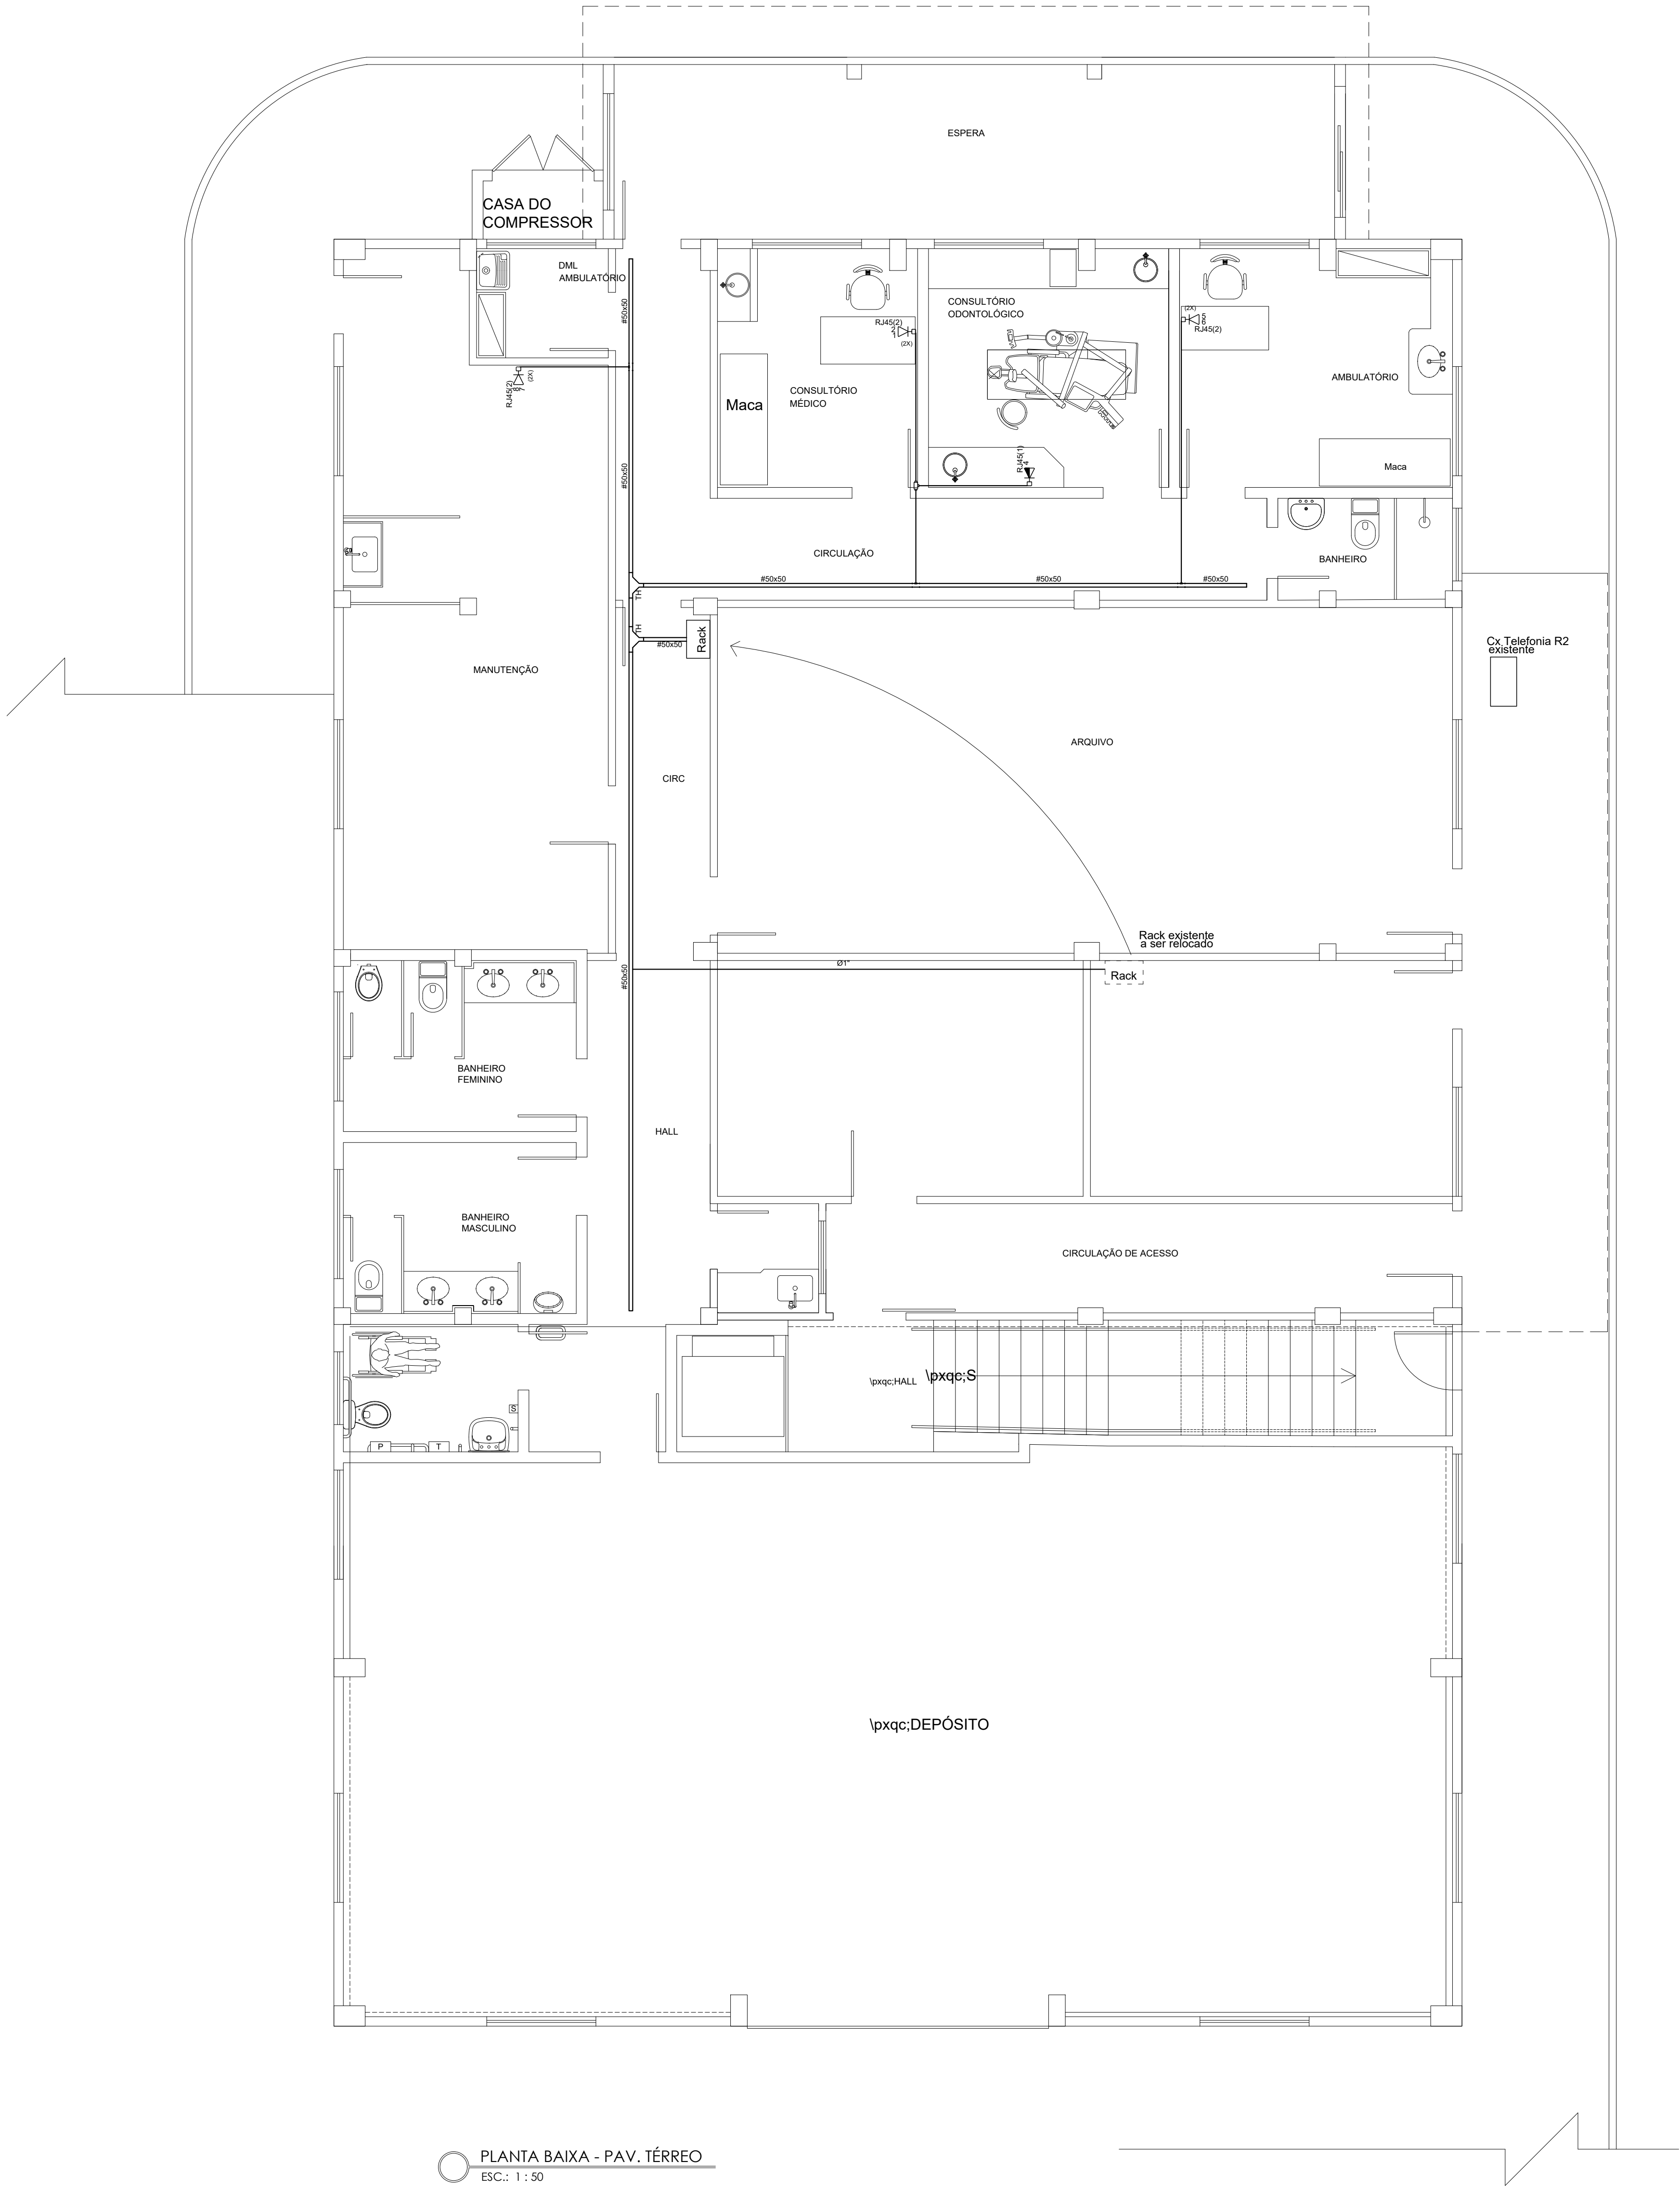


PLANTA BAIXA - PAV. TÉRREO
ESC.: 1 : 30




PLANTA BAIXA - 1º PAVIMENTO
ESC.: 1 : 50


Legenda - TÉRREO		
0	Condutor T	
○	Ponto de consolidação	
○	Ponto de telecomunicação a 0,40m do piso	
○	Ponto de telecomunicação a 1,10m do piso	
—	Saída horizontal para eletroduto	
—	T horizontal 90°	
—	Eletrocalha perfurada U 100x50mm	

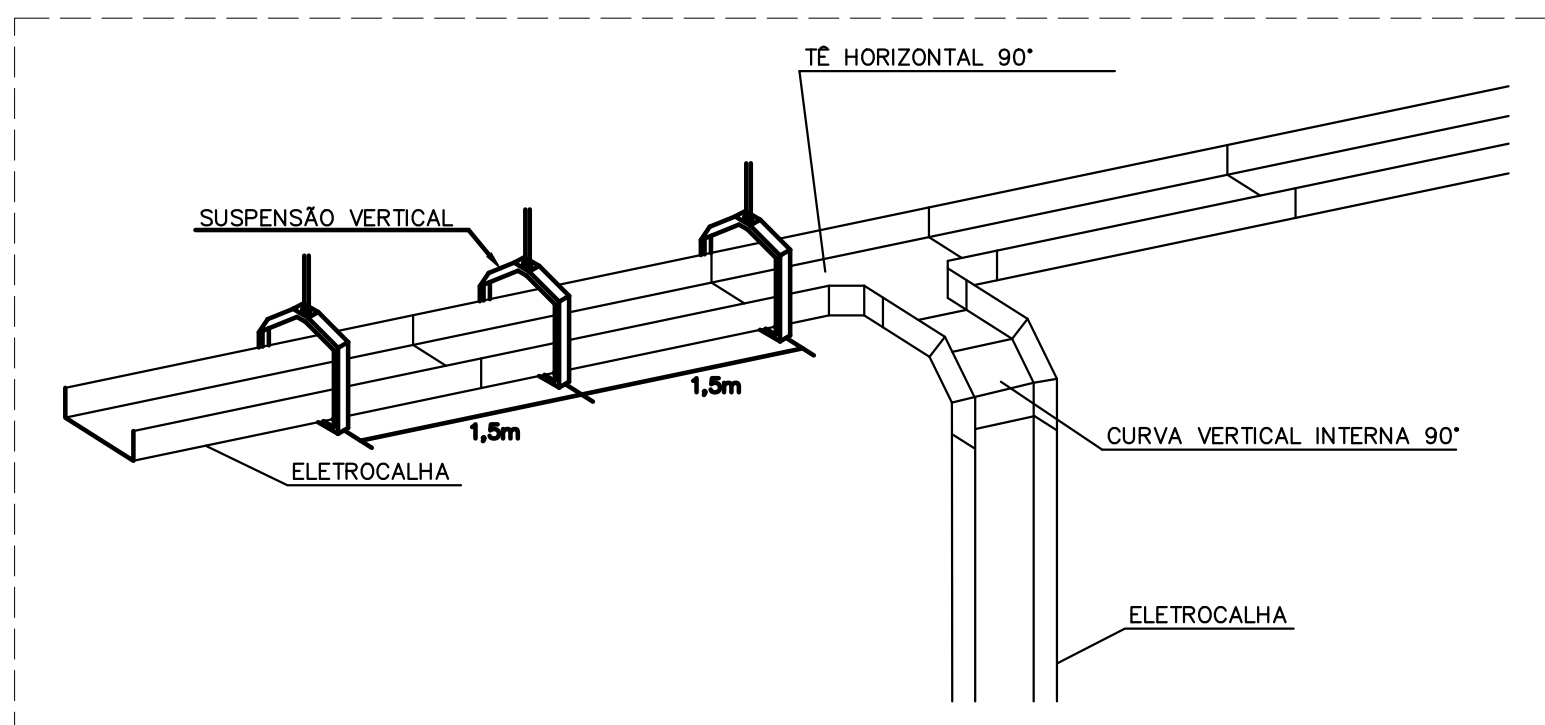


DET. ELETROCALHA PERFURADA - 1
S/ ESC.

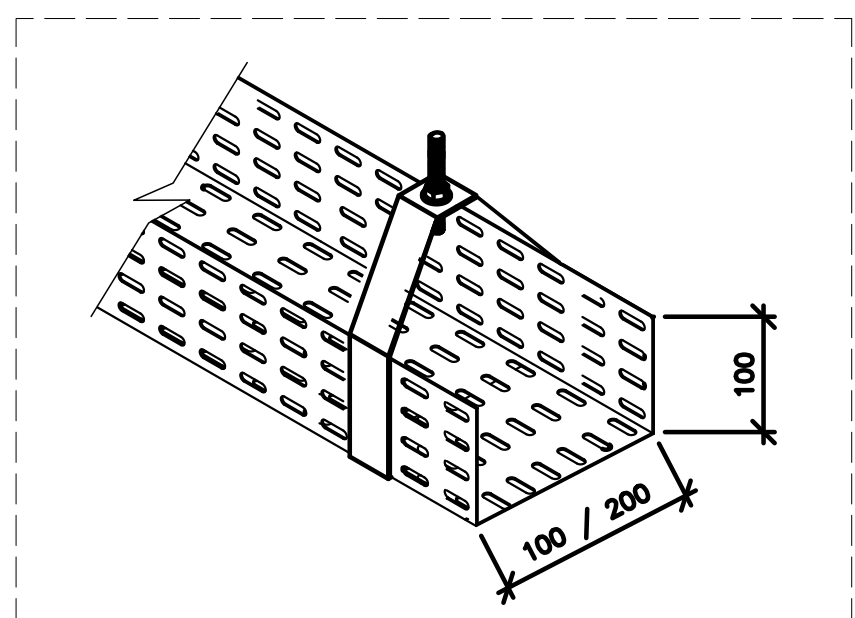

DET. ELETROCALHA PERFURADA - 2
S/ ESC.

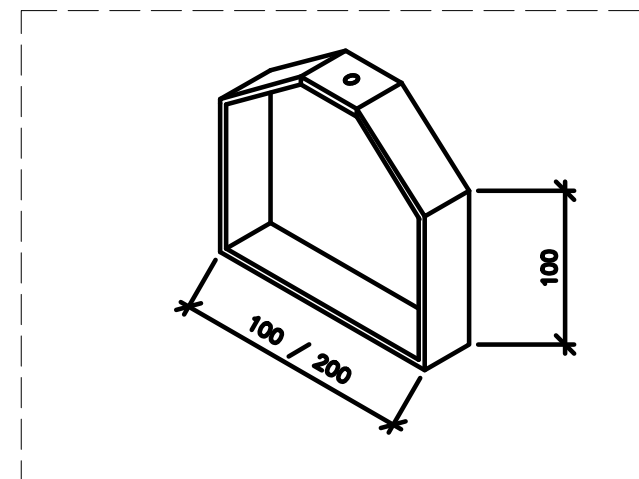

DET. SUSPENSÃO VERTICAL
S/ ESC.

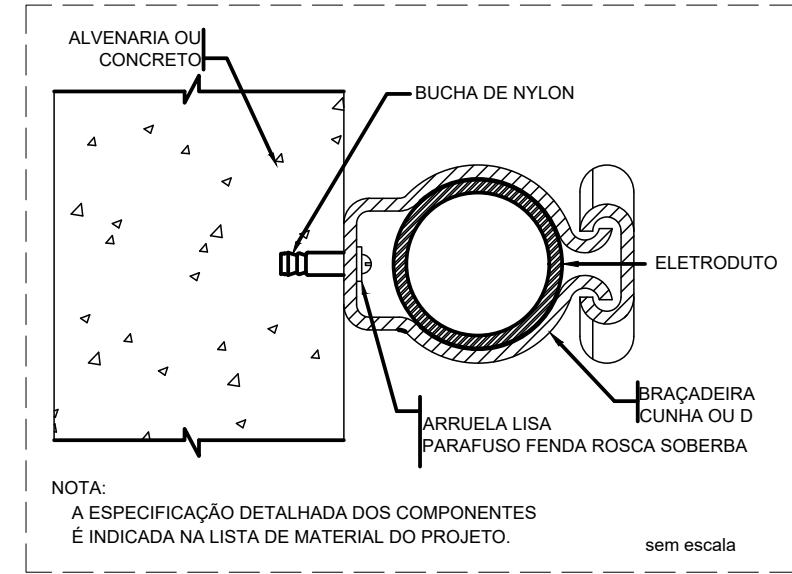

DET. FIXAÇÃO DE ELETRODUTO EM
SUPERFÍCIE DE ALVENARIA OU CONCRETO
S/ ESC.

RO	EMISSÃO INICIAL	07/10/2025	ELISOMAR	GABRIEL	
REV	MODIFICAÇÃO	DATA	POR	APROV	
GPENG - GERÊNCIA DE PROJETOS DE ENGENHARIA / PREFEITURA DA UENF					
PROJETO			NOME DO PROJETO		
PROJETO PARA REFORMA DO GALPÃO DA PREFEITURA DA UENF			P.J. REDE GALPÃO PREF. UENF-R0.dwg		
TÍTULO			LOCALIZAÇÃO		
PROJETO DE REDE LÓGICA - TÉRREO E SUP.			CAMPUS UENF		
ESCALA	INDICADA	DATA	OUTUBRO/2025	LOCALIZAÇÃO	CAMPUS UENF
DESENHISTA	ELISOMAR	PROJETO	ELISOMAR	DOC ORDEM	DESENHOPLOQUIA 01